


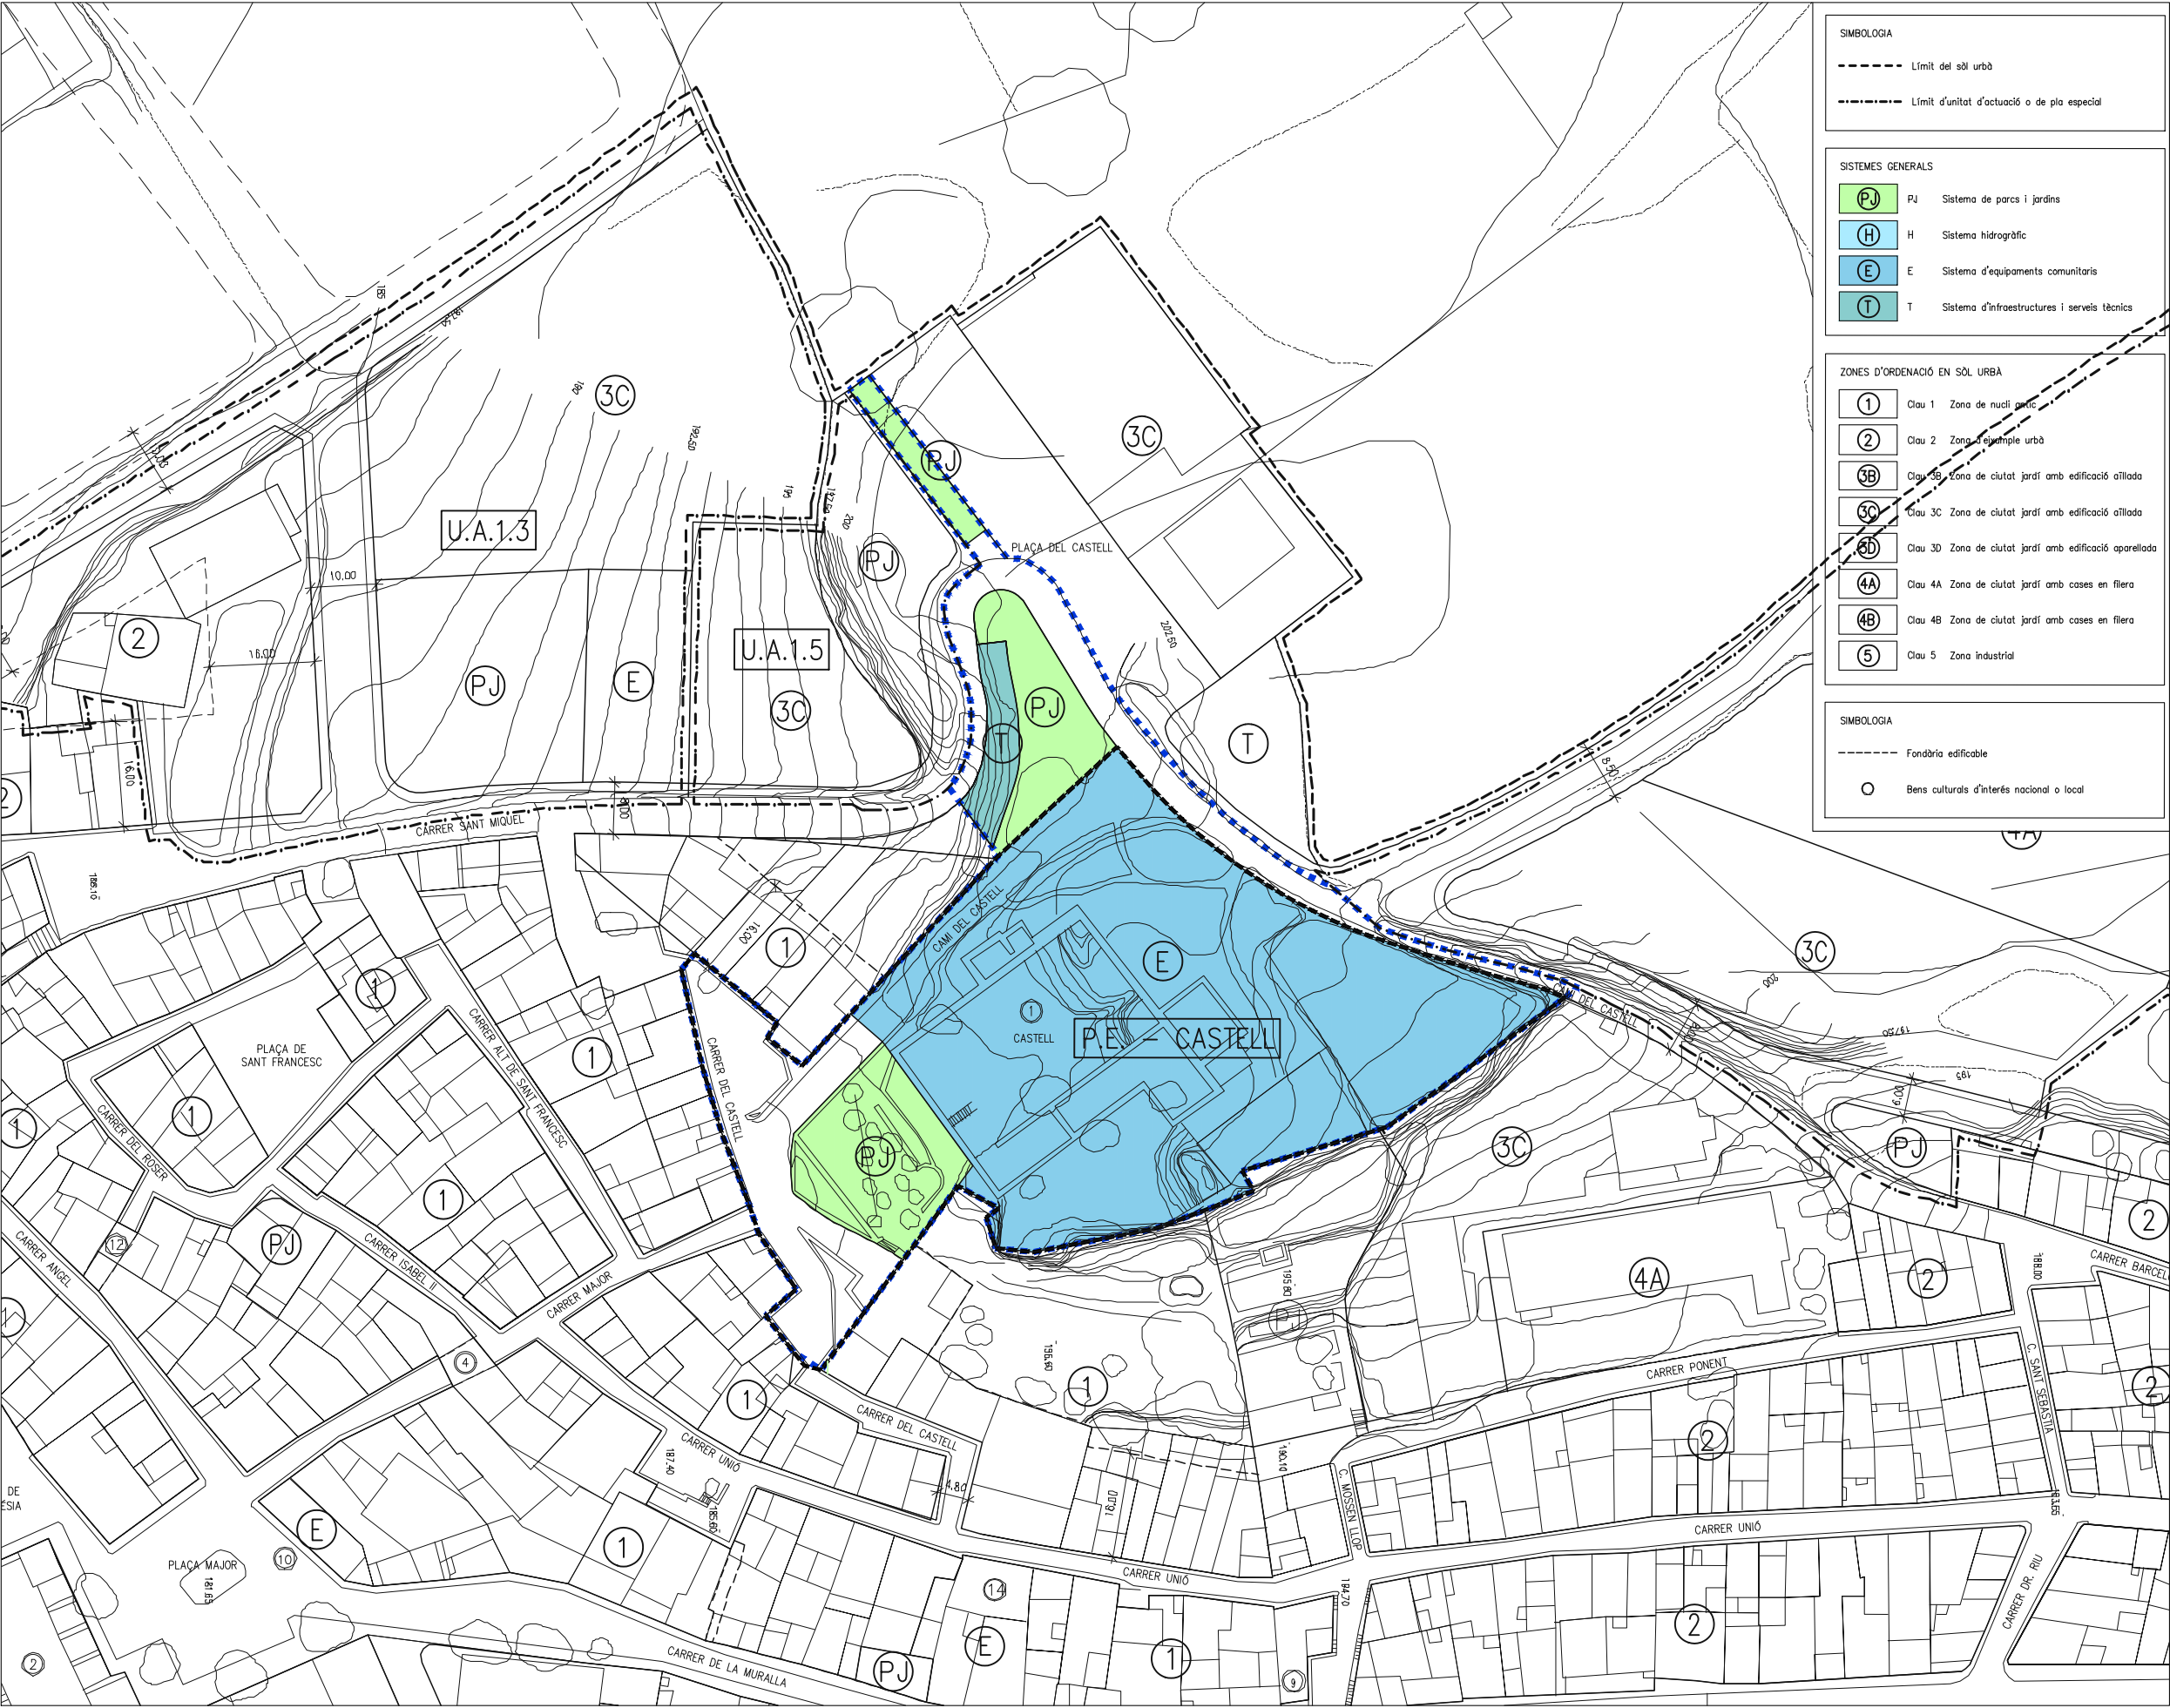

SIMBOLOGIA

----- Límit del sòl urbà

----- Límit d'unitat d'actuació o de pla especial

SISTEMES GENERALS

(PJ) PJ Sistema de parcs i jardins

(H) H Sistema hidrogràfic

(E) E Sistema d'equipaments comunitaris

(T) T Sistema d'infraestructures i serveis tècnics

ZONES D'ORDENACIÓ EN SÒL URBÀ

(1) Clau 1 Zona de nucli antic

(2) Clau 2 Zona d'exemple urbà

(3B) Clau 3B Zona de ciutat jardí amb edificació aïllada

(3C) Clau 3C Zona de ciutat jardí amb edificació aïllada

(3D) Clau 3D Zona de ciutat jardí amb edificació aparellada

(4A) Clau 4A Zona de ciutat jardí amb cases en filera

(4B) Clau 4B Zona de ciutat jardí amb cases en filera

(5) Clau 5 Zona industrial

SIMBOLOGIA

----- Fondària edificable

○ Bens culturals d'interès nacional o local

 **PLA ESPECIAL DE
PROTECCIÓ DEL
CASTELL DE VALLMOLL**

SITUACIÓ **VALLMOLL,
ALT CAMP**

PROMOTOR **AJUNTAMENT
DE VALLMOLL**

EXPEDIENT **21-2023**

DATA **MARÇ 2024**

ESCALA **1/1000**

0 10 20 
PLÀNOL

I-03

PLANEJAMENT VIGENT

**RUBÉN HERAS I MIQUEL ORELLANA
ARQUITECTES**

[SOFFITTO] ARQUITECTURA SLP

Sant Francesc 23,3r 2a, 43003 Tgn
soffitto@coac.net



PLA ESPECIAL DE
PROTECCIÓ DEL
CASTELL DE VALLMOLL

SITUACIÓ VALLMOLL,
ALT CAMP

PROMOTOR AJUNTAMENT
DE VALLMOLL

EXPEDIENT 21-2023

DATA FEBRER 2024

ESCALA 1/1000

0 10 20
PLÀNOL

I-04

TOPOGRÀFIC

RUBÉN HERAS I MIQUEL ORELLANA
ARQUITECTES

[SOFFITTO] ARQUITECTURA SLP

Sant Francesc 23,3r 2a. 43003 Tgn
soffitto@coac.net



ÀMBIT DEL PLA ESPECIAL



PLA ESPECIAL DE
PROTECCIÓ DEL
CASTELL DE VALLMOLL

SITUACIÓ VALLMOLL,
ALT CAMP

PROMOTOR AJUNTAMENT
DE VALLMOLL

EXPEDIENT 21-2023

DATA FEBRER 2024

ESCALA 1/1000

0 10 20
PLÀNOL


I-05

ORTOFOTO

RUBÉN HERAS I MIQUEL ORELLANA
ARQUITECTES

[SOFFITTO] ARQUITECTURA SLP

Sant Francesc 23,3r 2a. 43003 Tgn
soffitto@coac.net

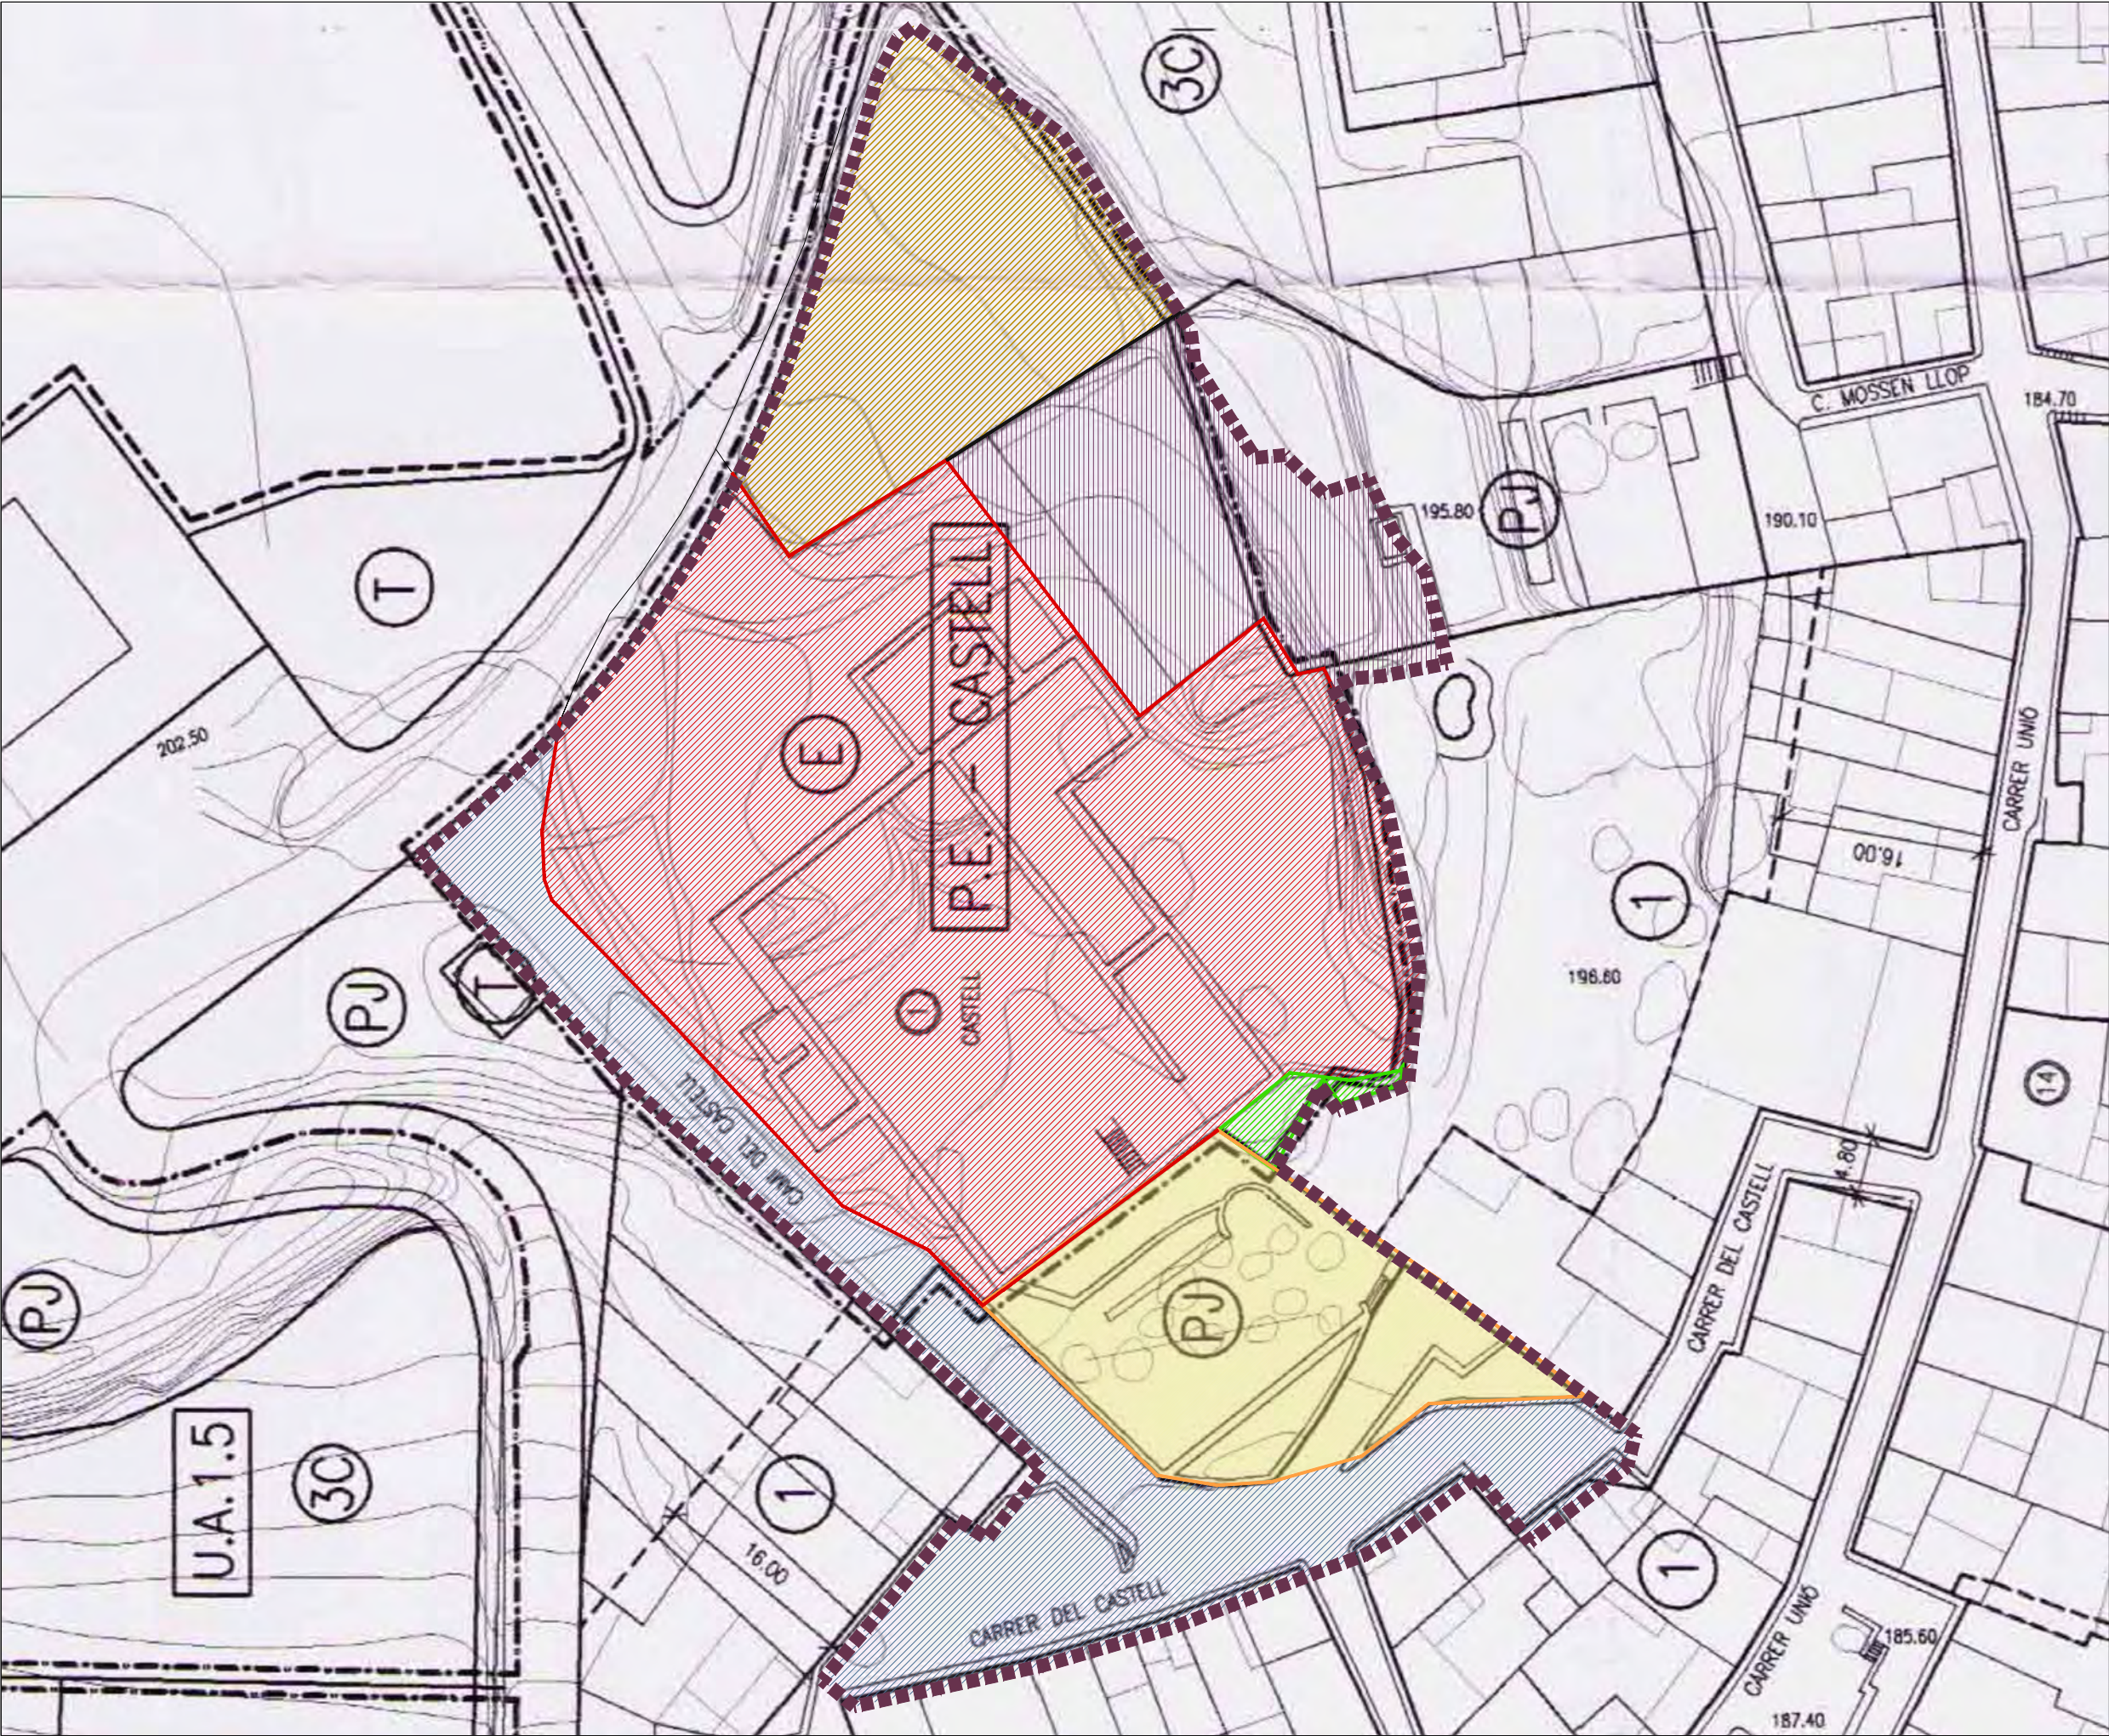

ÀMBIT PLA ESPECIAL	
REFERÈNCIES CADASTRALS	
3276421CF5637E0001DT	2.734,00 m²
3276420CF5637E0001RT	696,18 m²
3276413CF5637E0001FT	613,64 m²
3276402CF5637E0001AT	36,38 m²
3276401CF5637E0001WT	672,50 m²
Camí municipal	1016,00 m²
SUPERFÍCIE ÀMBIT	5.768,70 m²

PLA ESPECIAL DE
PROTECCIÓ DEL
CASTELL DE VALLMOLL

SITUACIÓ VALLMOLL,
ALT CAMP

PROMOTOR AJUNTAMENT
DE VALLMOLL

EXPEDIENT 21-2023

DATA FEBRER 2024

ESCALA 1/500

0 5 10
PLÀNOL



I-06

ESTRUCTURA DE LA PROPIETAT

RUBÉN HERAS I MIQUEL ORELLANA
ARQUITECTES

[SOFFITTO] ARQUITECTURA SLP

Sant Francesc 23,3r 2a.43003 Tgn
soffitto@coac.net

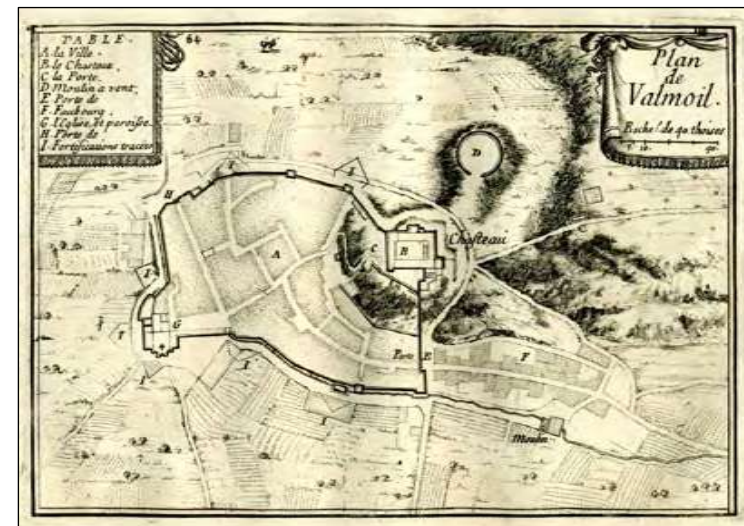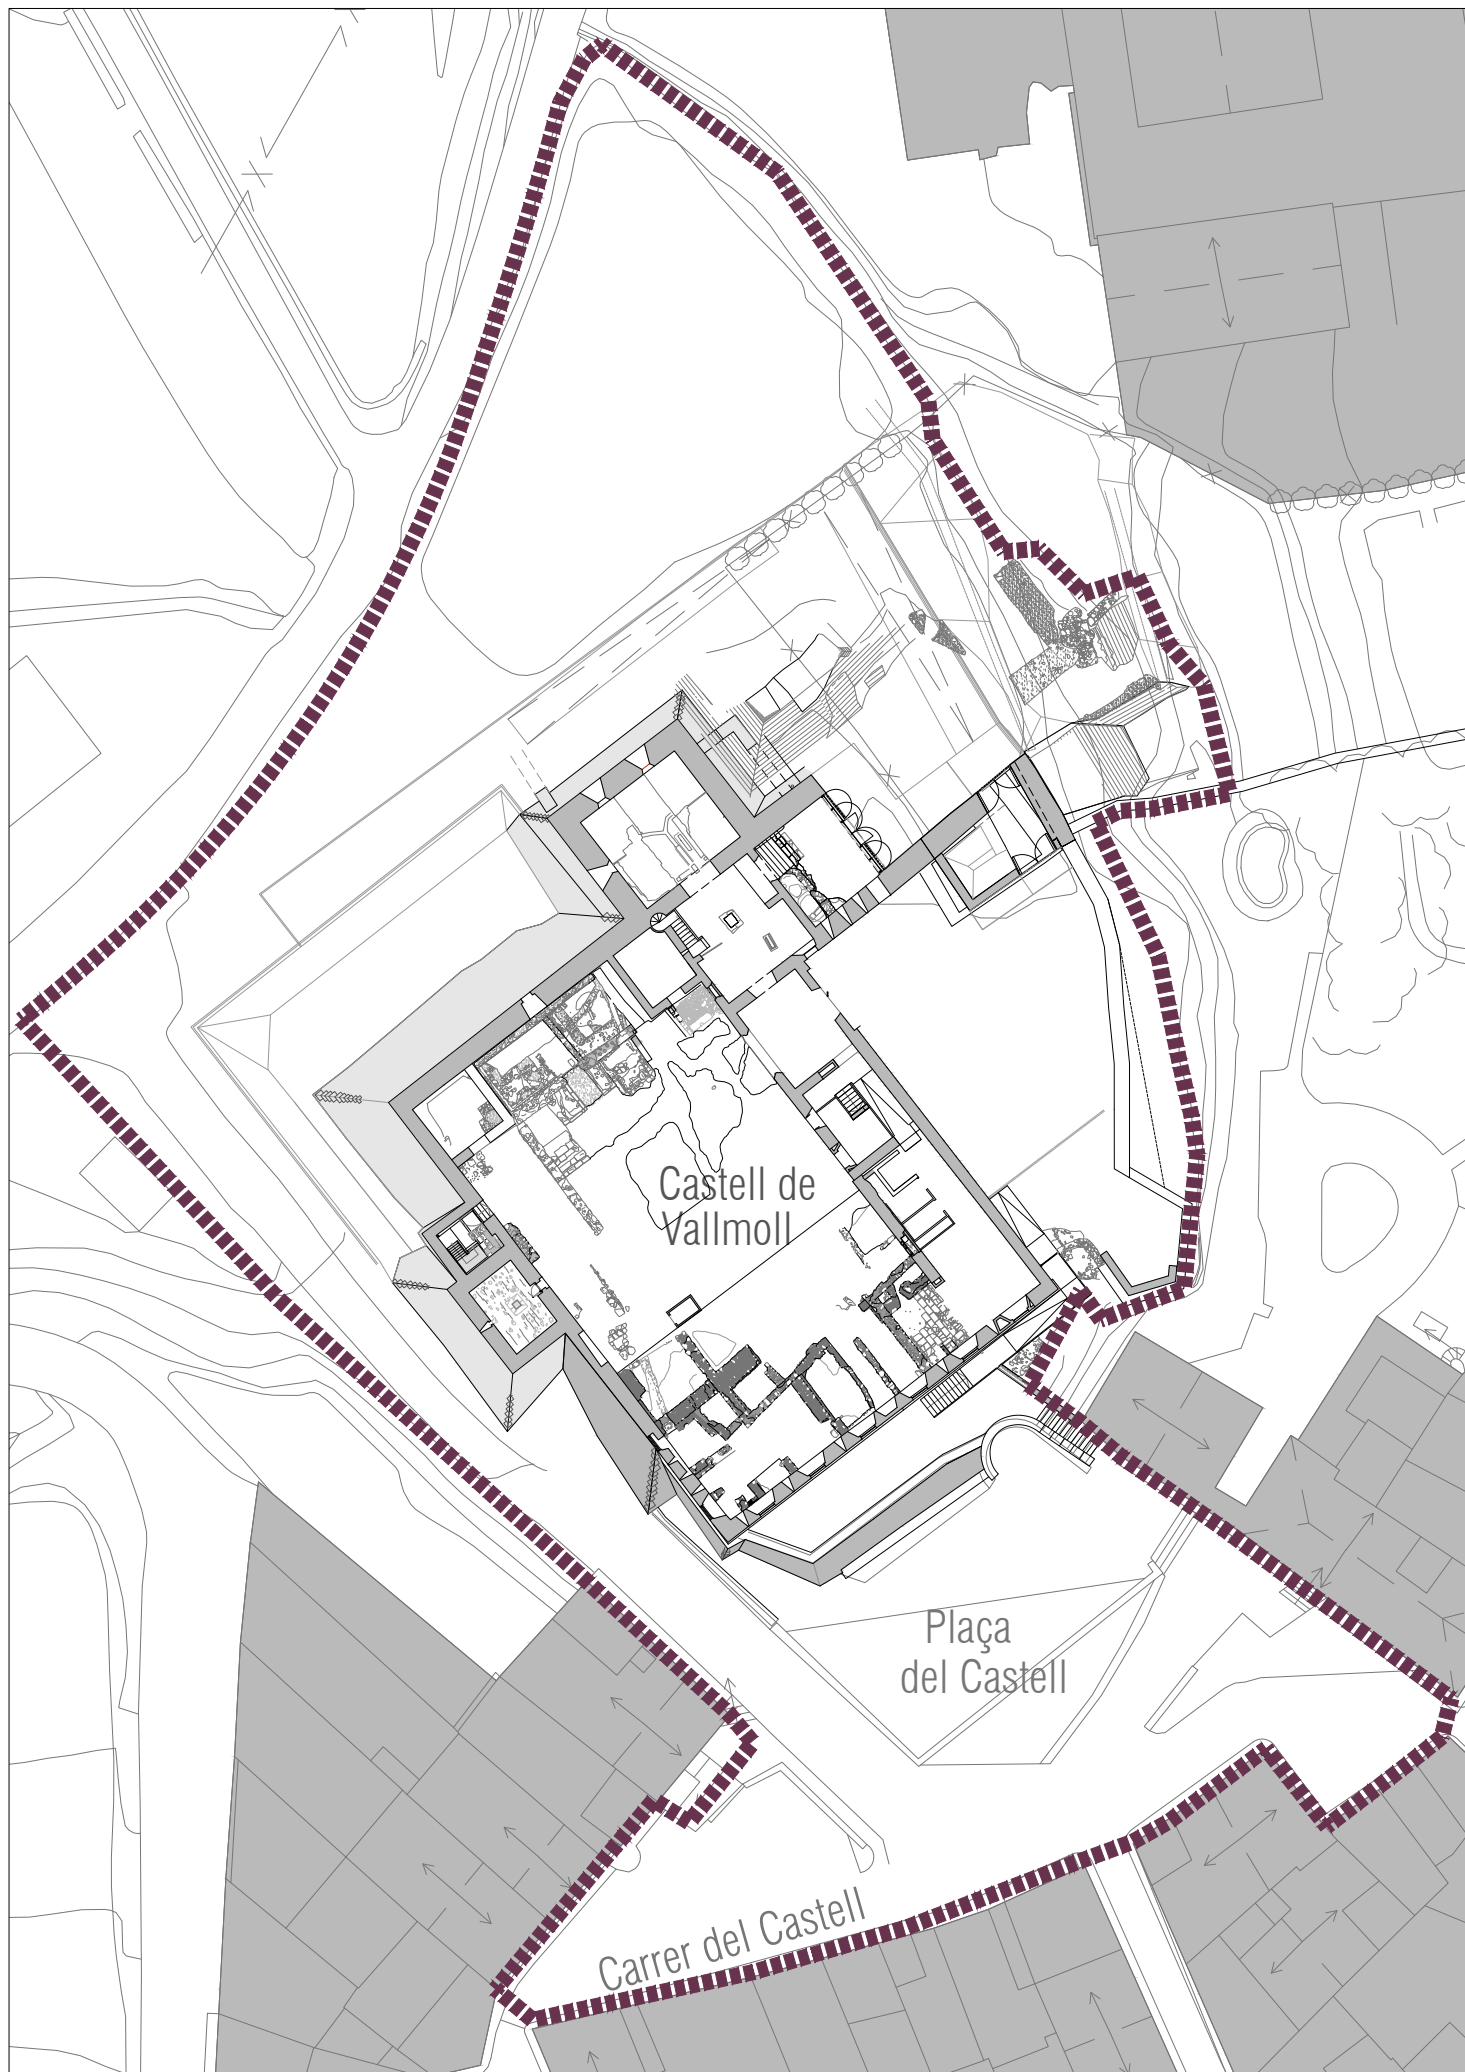

Plànol de Vallmoll aixecat l'any 1646 per l'enginyer Sebastien de Pontault de Beaulieu.



SITUACIÓ	VALLMOLL, ALT CAMP
----------	-----------------------

PROMOTOR	AJUNTAMENT DE VALLMOLL
----------	---------------------------

EXPEDIENT 21-2023

DATA FEBRER 2024

ESCALA 1/500

Diagram of a horizontal beam labeled "PLÂNOL" with a scale from 0 to 10 and a clock icon at the right end.


I-07

DOCUMENTACIÓ HISTÒRICA DEL
CASTELL. PLANTA

RUBÉN HERAS I MIQUEL ORELLANA
ARQUITECTES

[SOFFITTO] ARQUITECTURA SLP

Sant Francesc 23,3r 2a,43003 Tgn
soffitto@coac.net

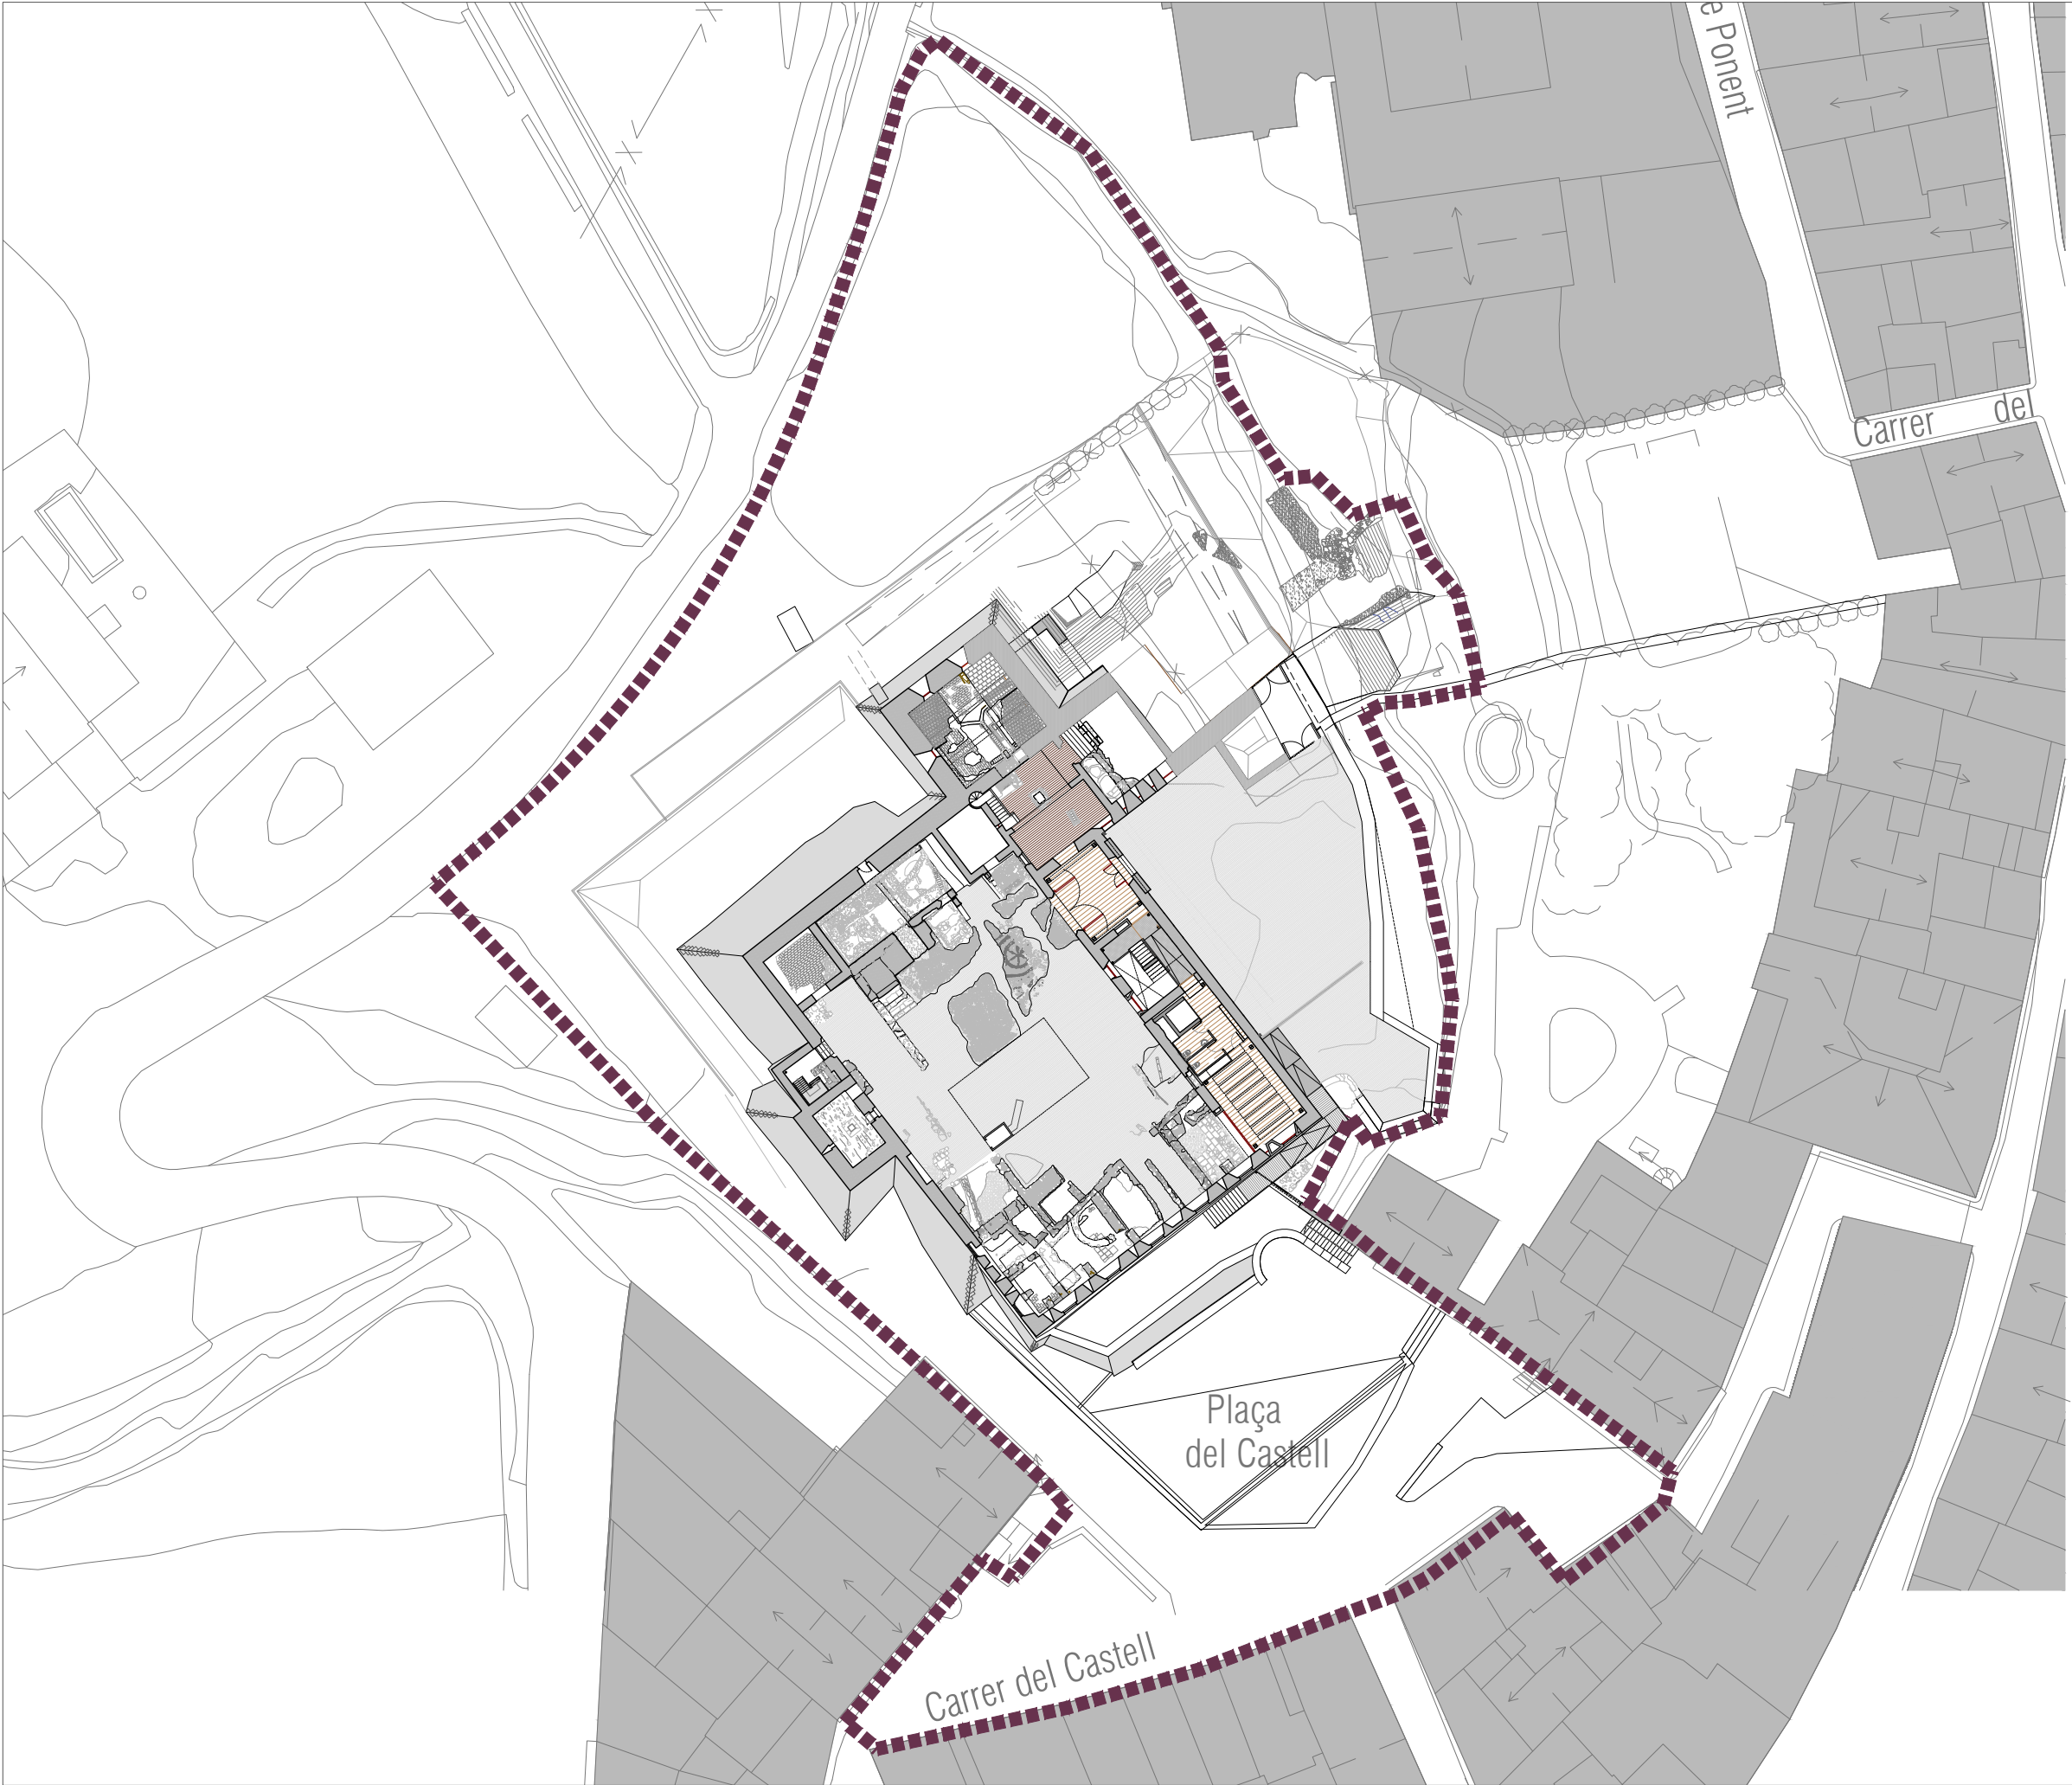

 ÀMBIT DEL PLA ESPECIAL



PLA ESPECIAL DE
PROTECCIÓ DEL
CASTELL DE VALLMOLL

SITUACIÓ VALLMOLL,
ALT CAMP

PROMOTOR AJUNTAMENT
DE VALLMOLL

EXPEDIENT 21-2023

DATA FEBRER 2024

ESCALA 1/500

0 5 10
PLÀNOL


I-08.1

ESTAT ACTUAL DEL CASTELL
PLANTA BAIXA

RUBÉN HERAS I MIQUEL ORELLANA
ARQUITECTES

[SOFFITTO] ARQUITECTURA SLP

Sant Francesc 23,3r 2a. 43003 Tgn
soffitto@coac.net

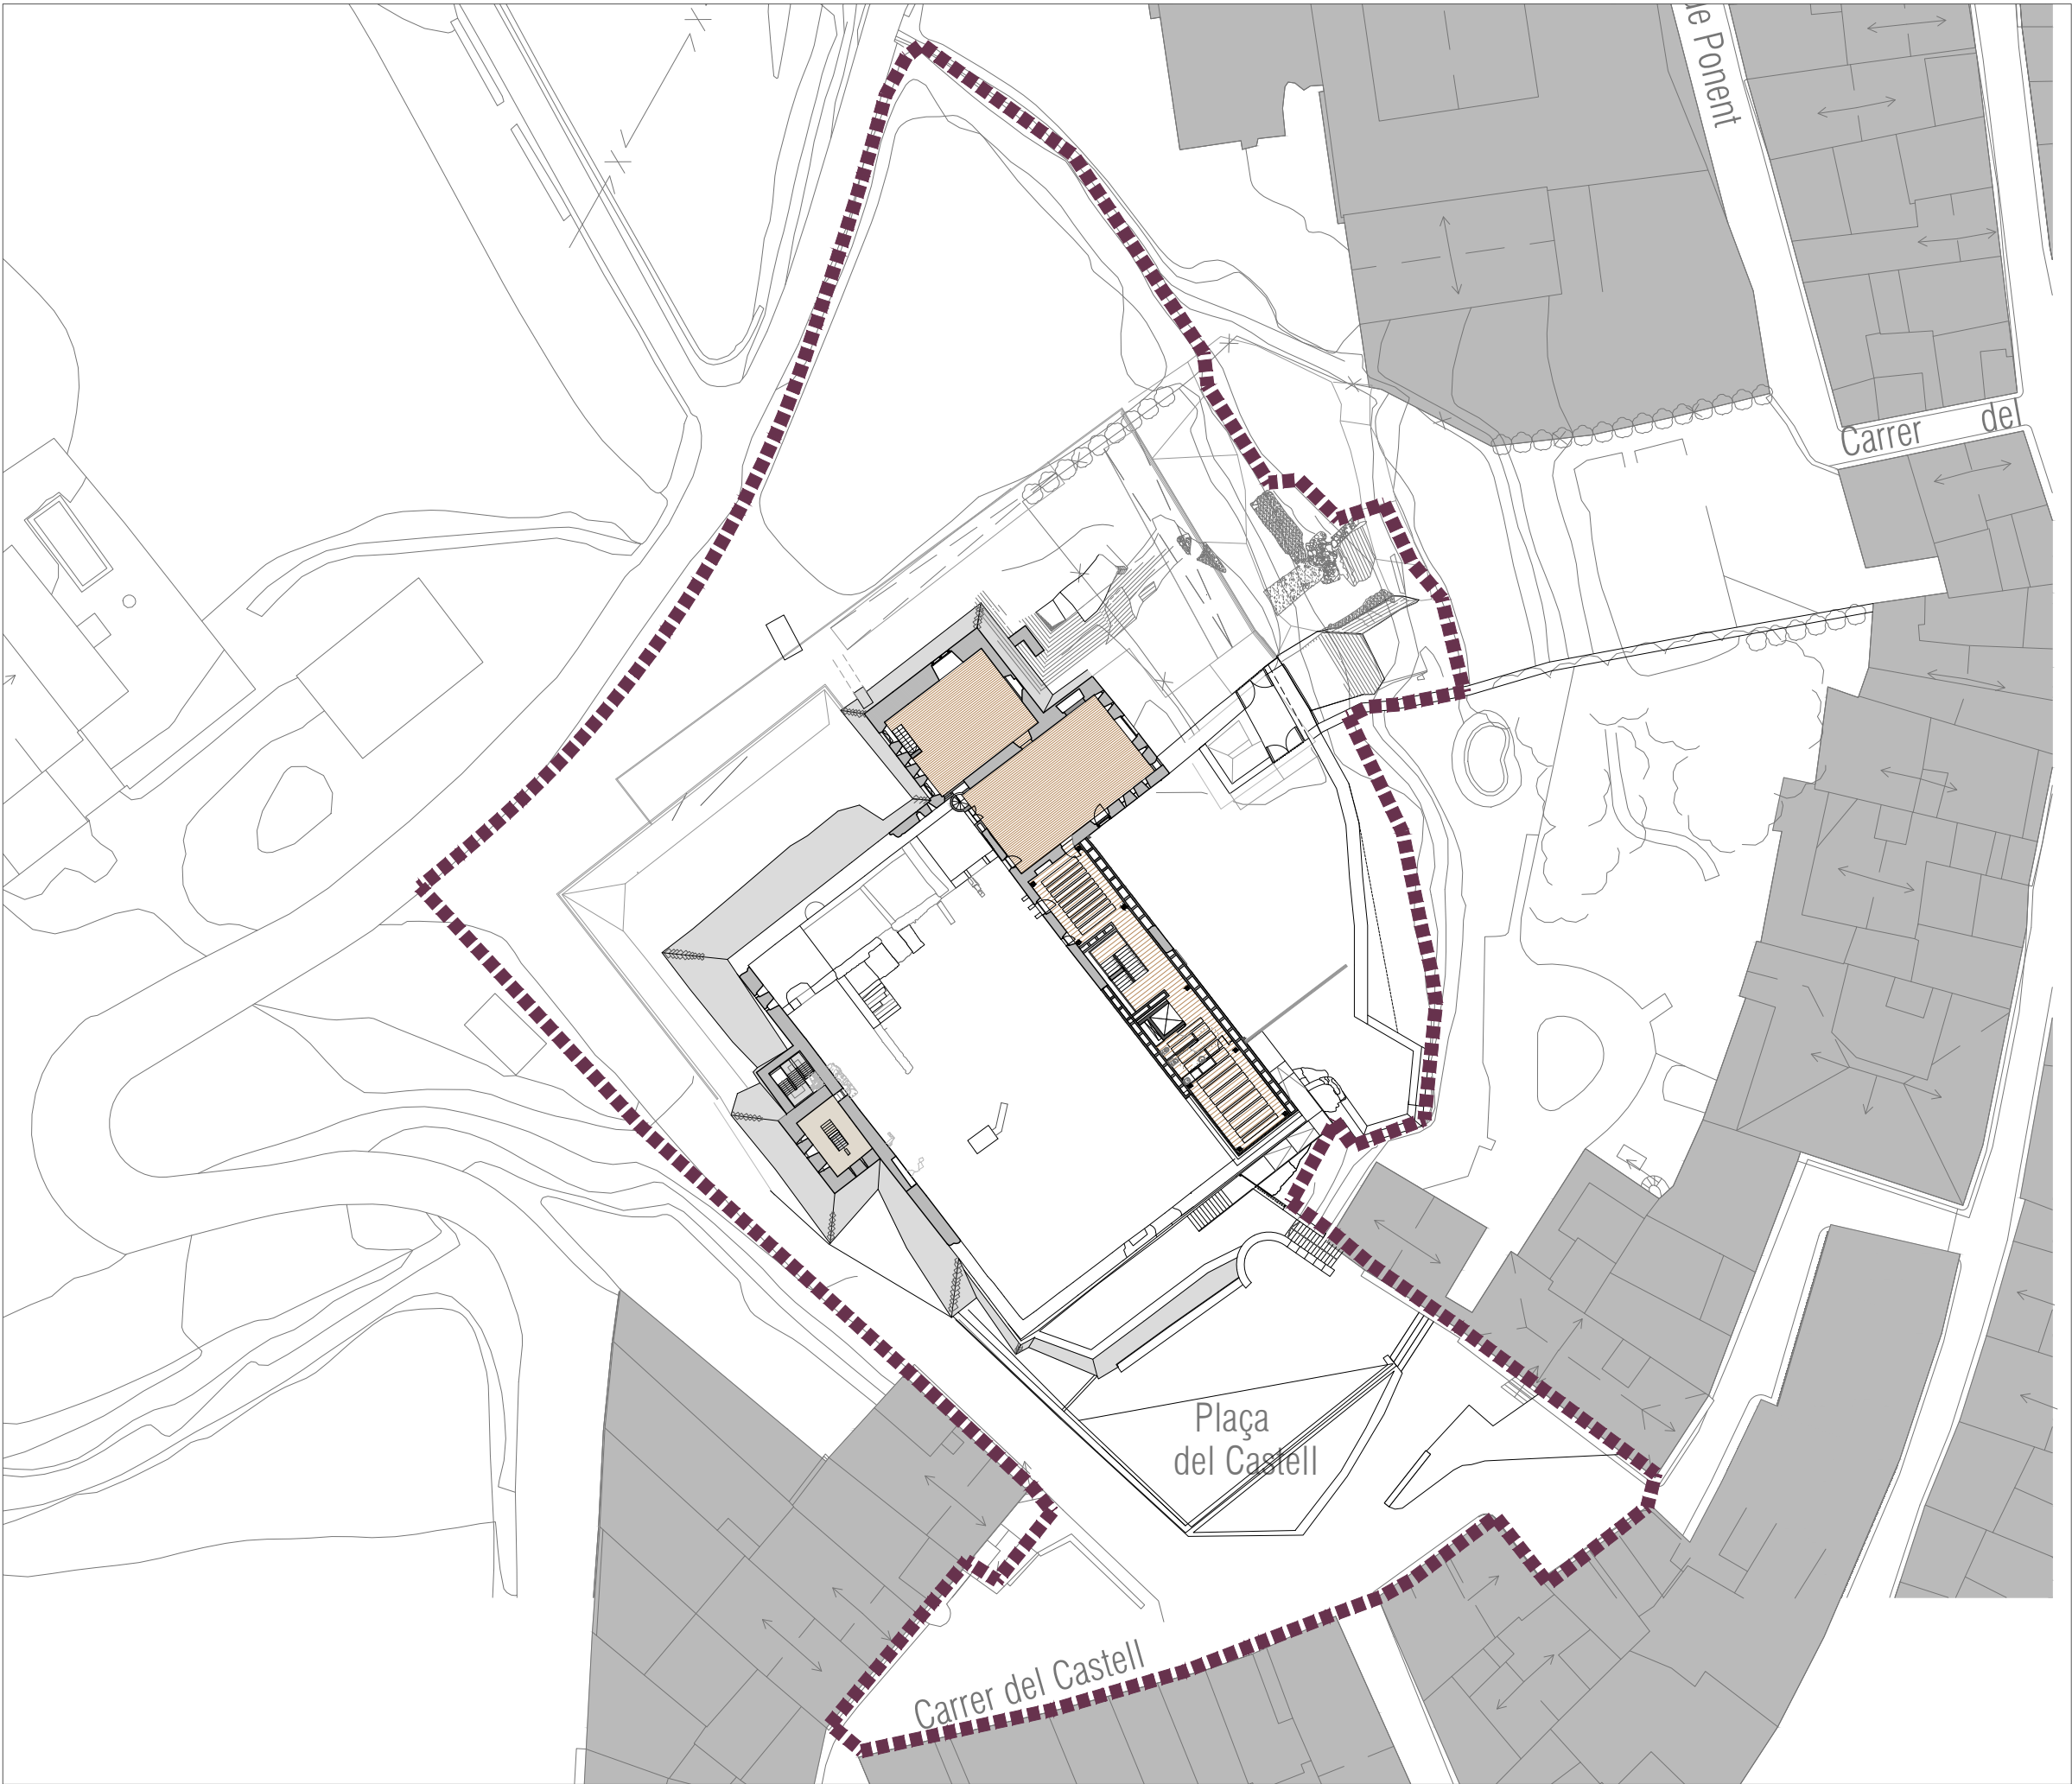

 ÀMBIT DEL PLA ESPECIAL



PLA ESPECIAL DE
PROTECCIÓ DEL
CASTELL DE VALLMOLL

SITUACIÓ VALLMOLL,
ALT CAMP

PROMOTOR AJUNTAMENT
DE VALLMOLL

EXPEDIENT 21-2023

DATA FEBRER 2024

ESCALA 1/500

0 5 10 
PLÀNOL


I-08.2

ESTAT ACTUAL DEL CASTELL
PLANTA PRIMERA

RUBÉN HERAS I MIQUEL ORELLANA
ARQUITECTES

[SOFFITTO] ARQUITECTURA SLP

Sant Francesc 23,3r 2a. 43003 Tgn
soffitto@coac.net

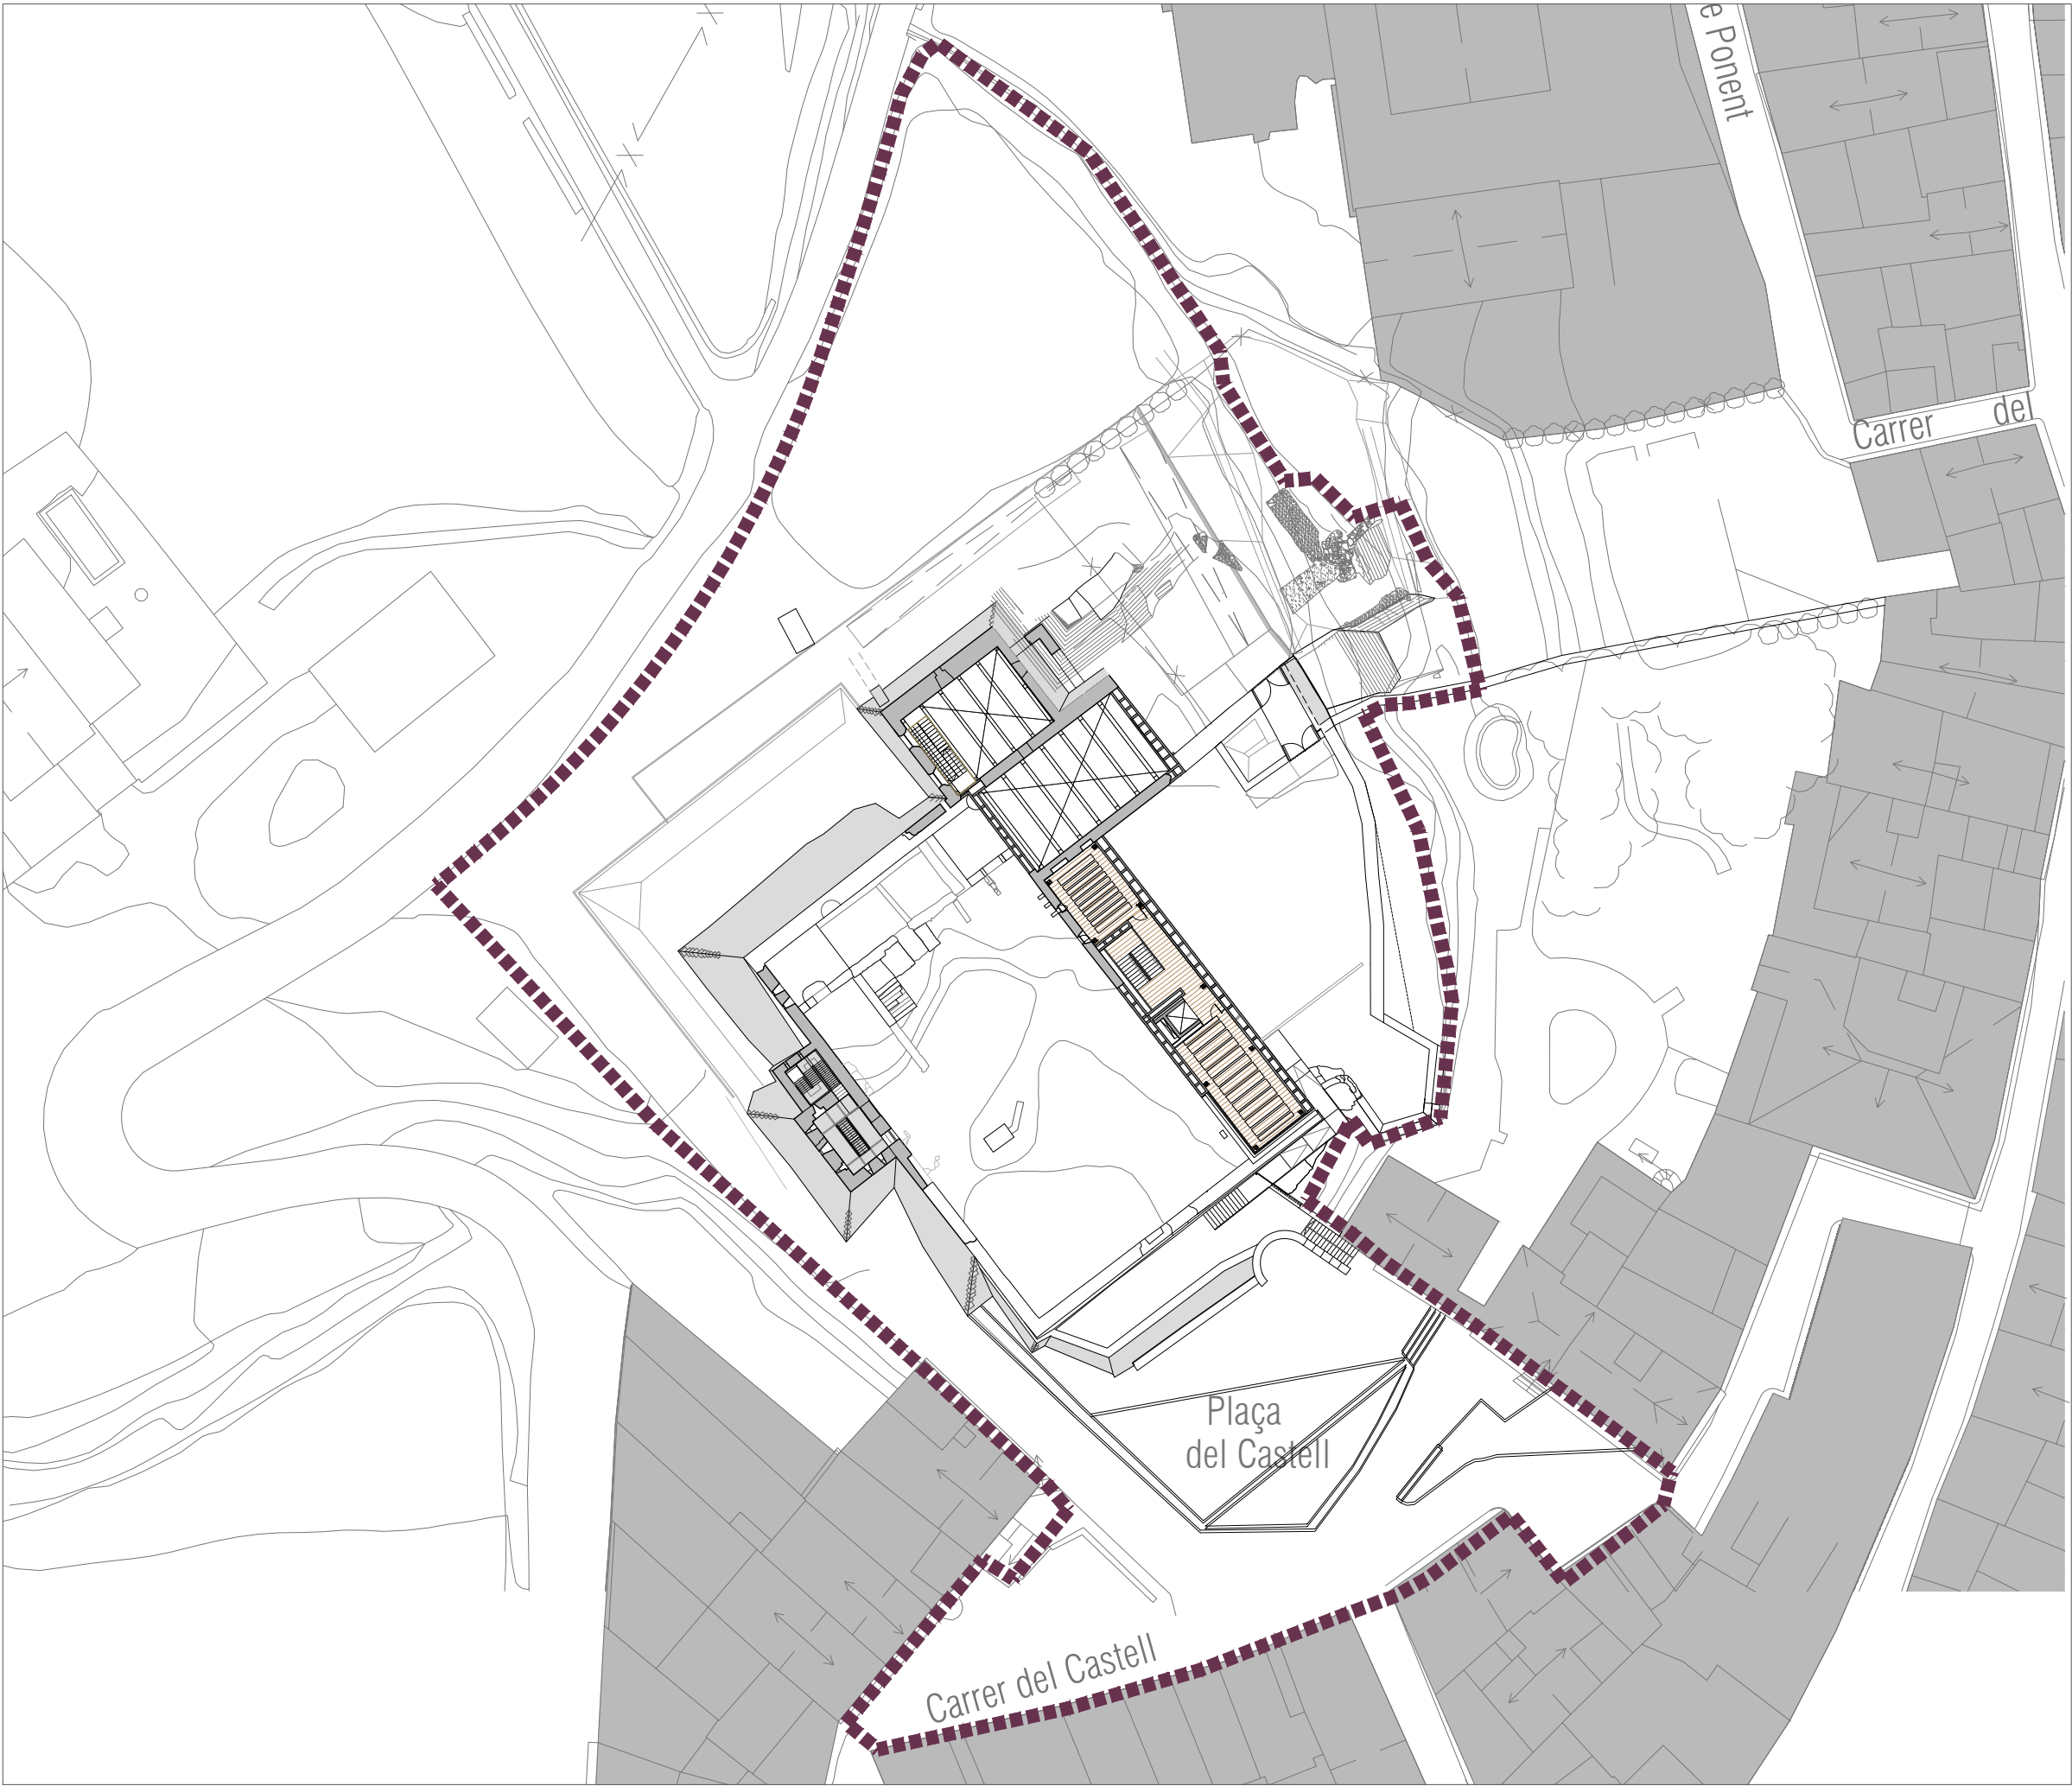

 ÀMBIT DEL PLA ESPECIAL



PLA ESPECIAL DE
PROTECCIÓ DEL
CASTELL DE VALLMOLL

SITUACIÓ VALLMOLL,
ALT CAMP

PROMOTOR AJUNTAMENT
DE VALLMOLL

EXPEDIENT 21-2023

DATA FEBRER 2024

ESCALA 1/500

0 5 10
PLÀNOL


I-08.3

ESTAT ACTUAL DEL CASTELL
PLANTA SEGONA

RUBÉN HERAS I MIQUEL ORELLANA
ARQUITECTES

[SOFFITTO] ARQUITECTURA SLP

Sant Francesc 23,3r 2a. 43003 Tgn
soffitto@coac.net

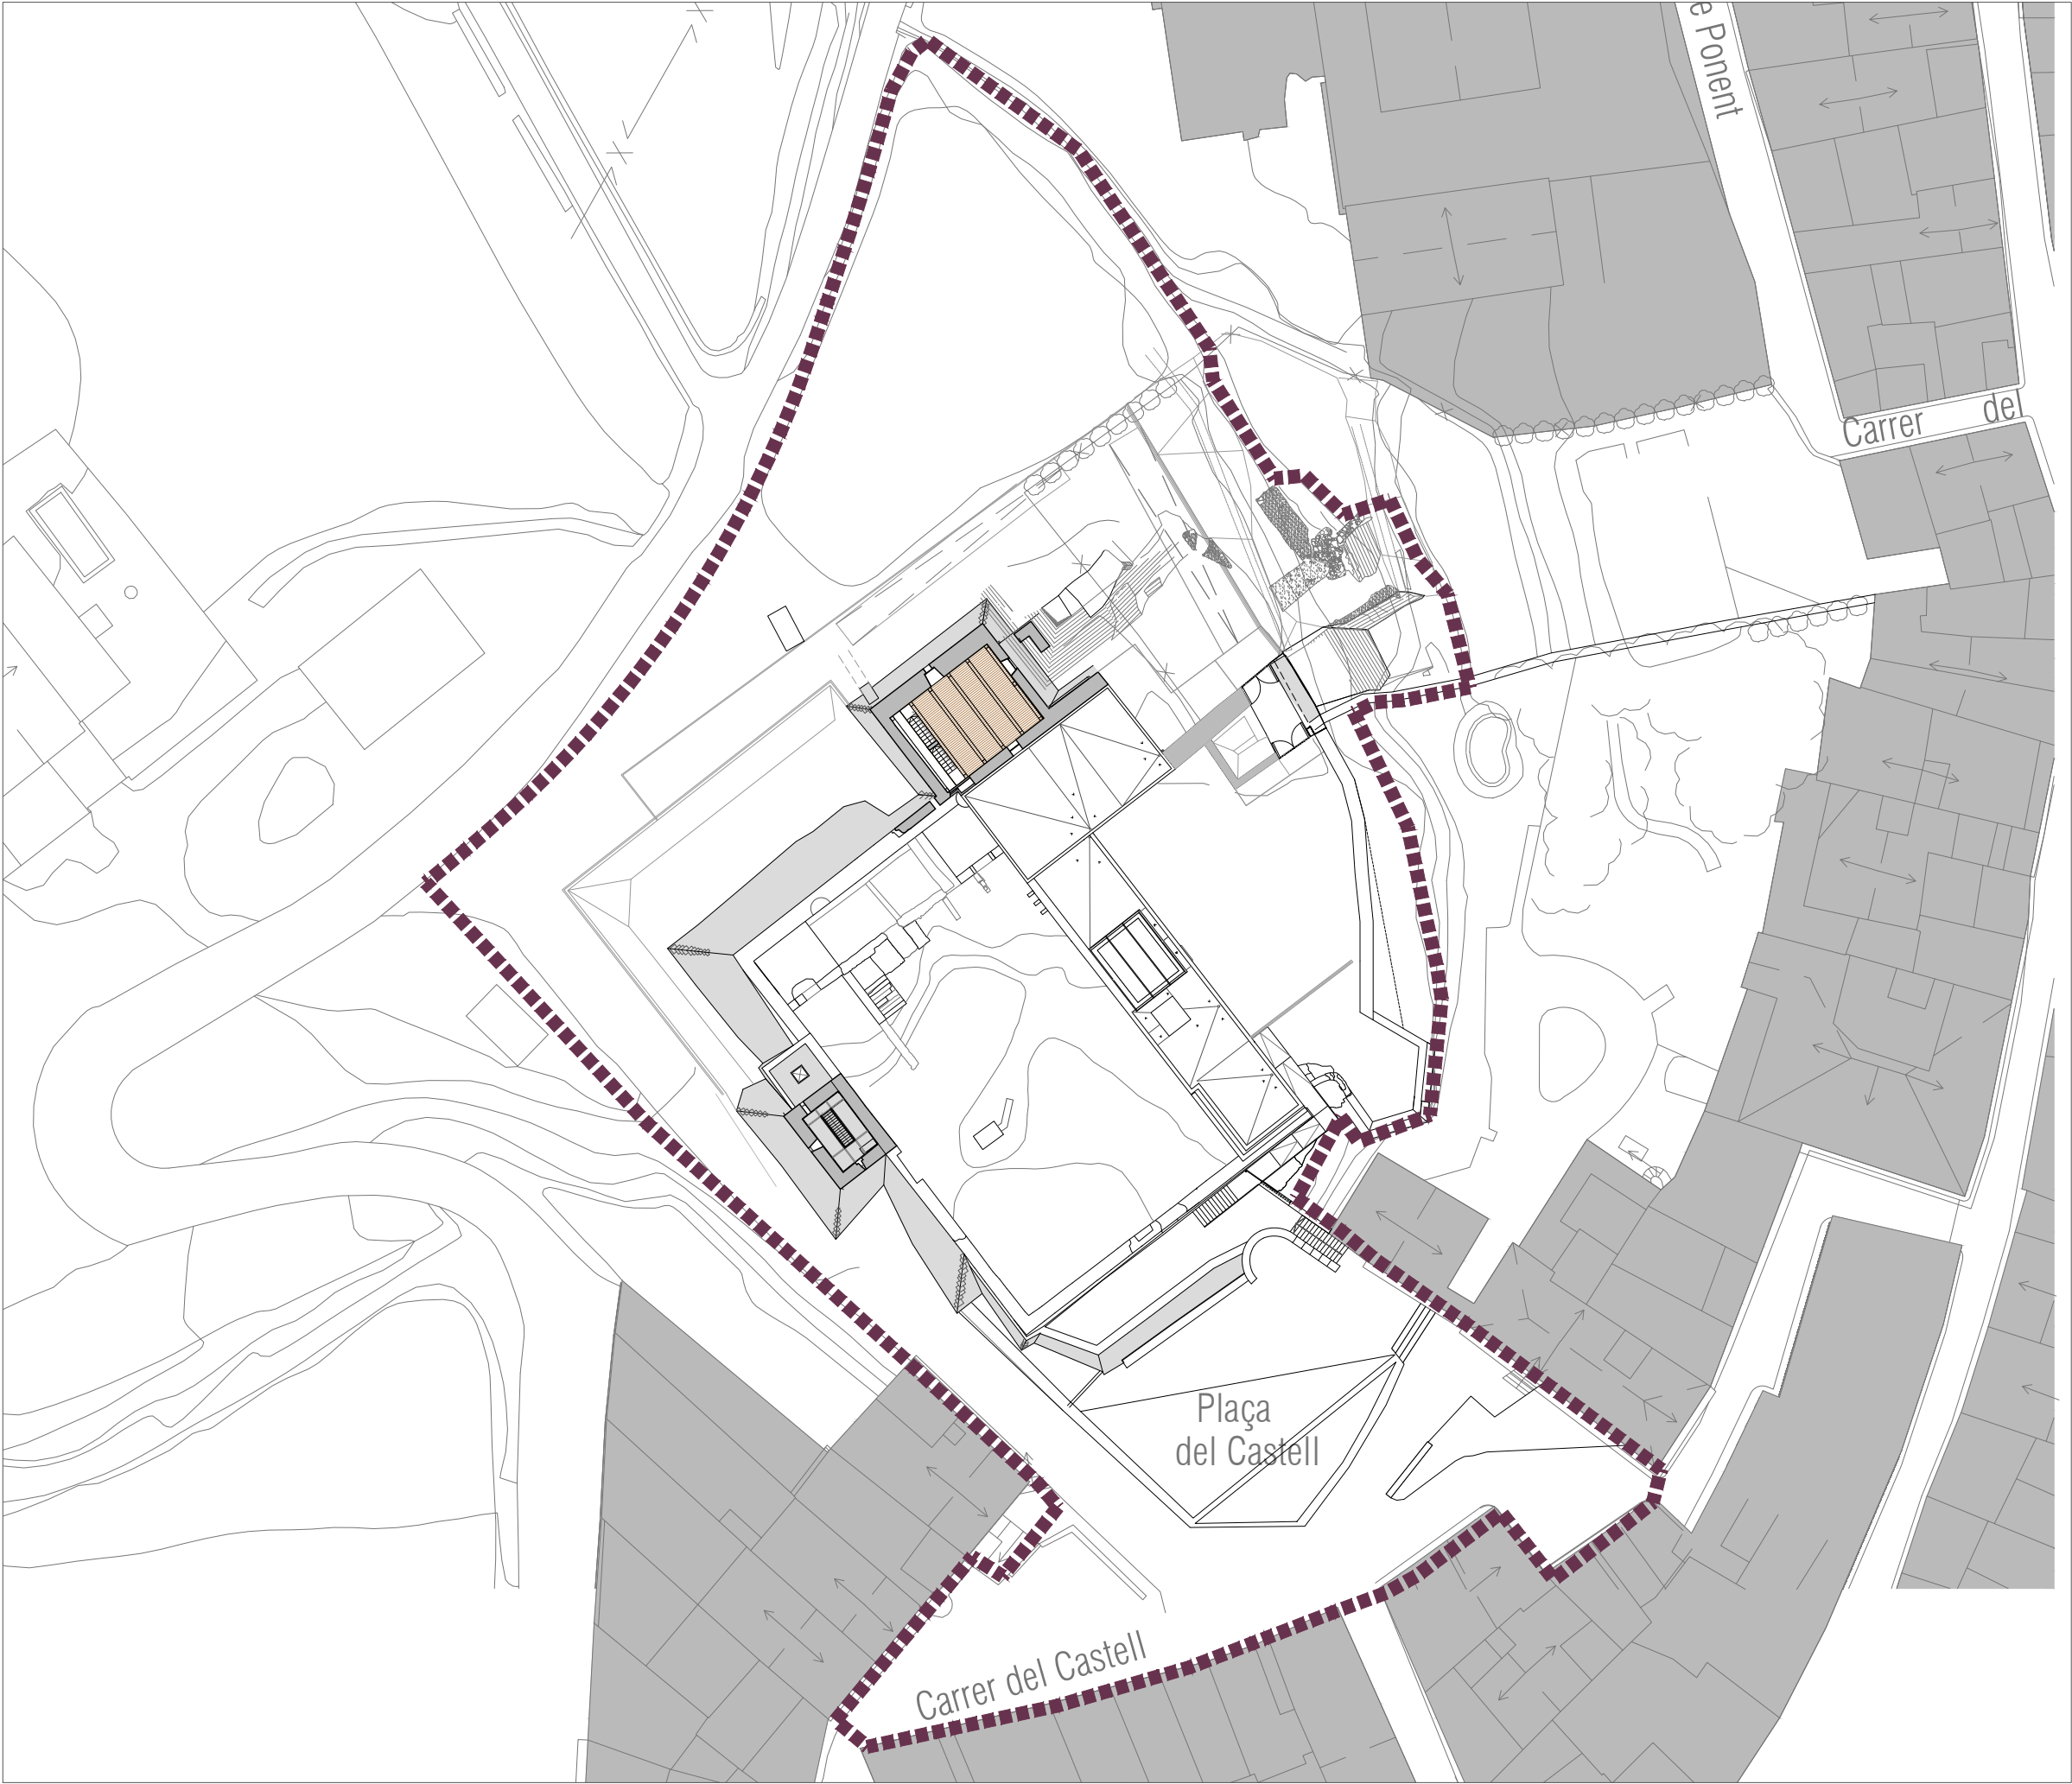

ÀMBIT DEL PLA ESPECIAL



PLA ESPECIAL DE
PROTECCIÓ DEL
CASTELL DE VALLMOLL

SITUACIÓ VALLMOLL,
ALT CAMP

PROMOTOR AJUNTAMENT
DE VALLMOLL

EXPEDIENT 21-2023

DATA FEBRER 2024

ESCALA 1/500

0 5 10

PLÀNOL


I-08.4

ESTAT ACTUAL DEL CASTELL
PLANTA TERCERA

RUBÉN HERAS I MIQUEL ORELLANA
ARQUITECTES

[SOFFITTO] ARQUITECTURA SLP

Sant Francesc 23,3r 2a. 43003 Tgn
soffitto@coac.net

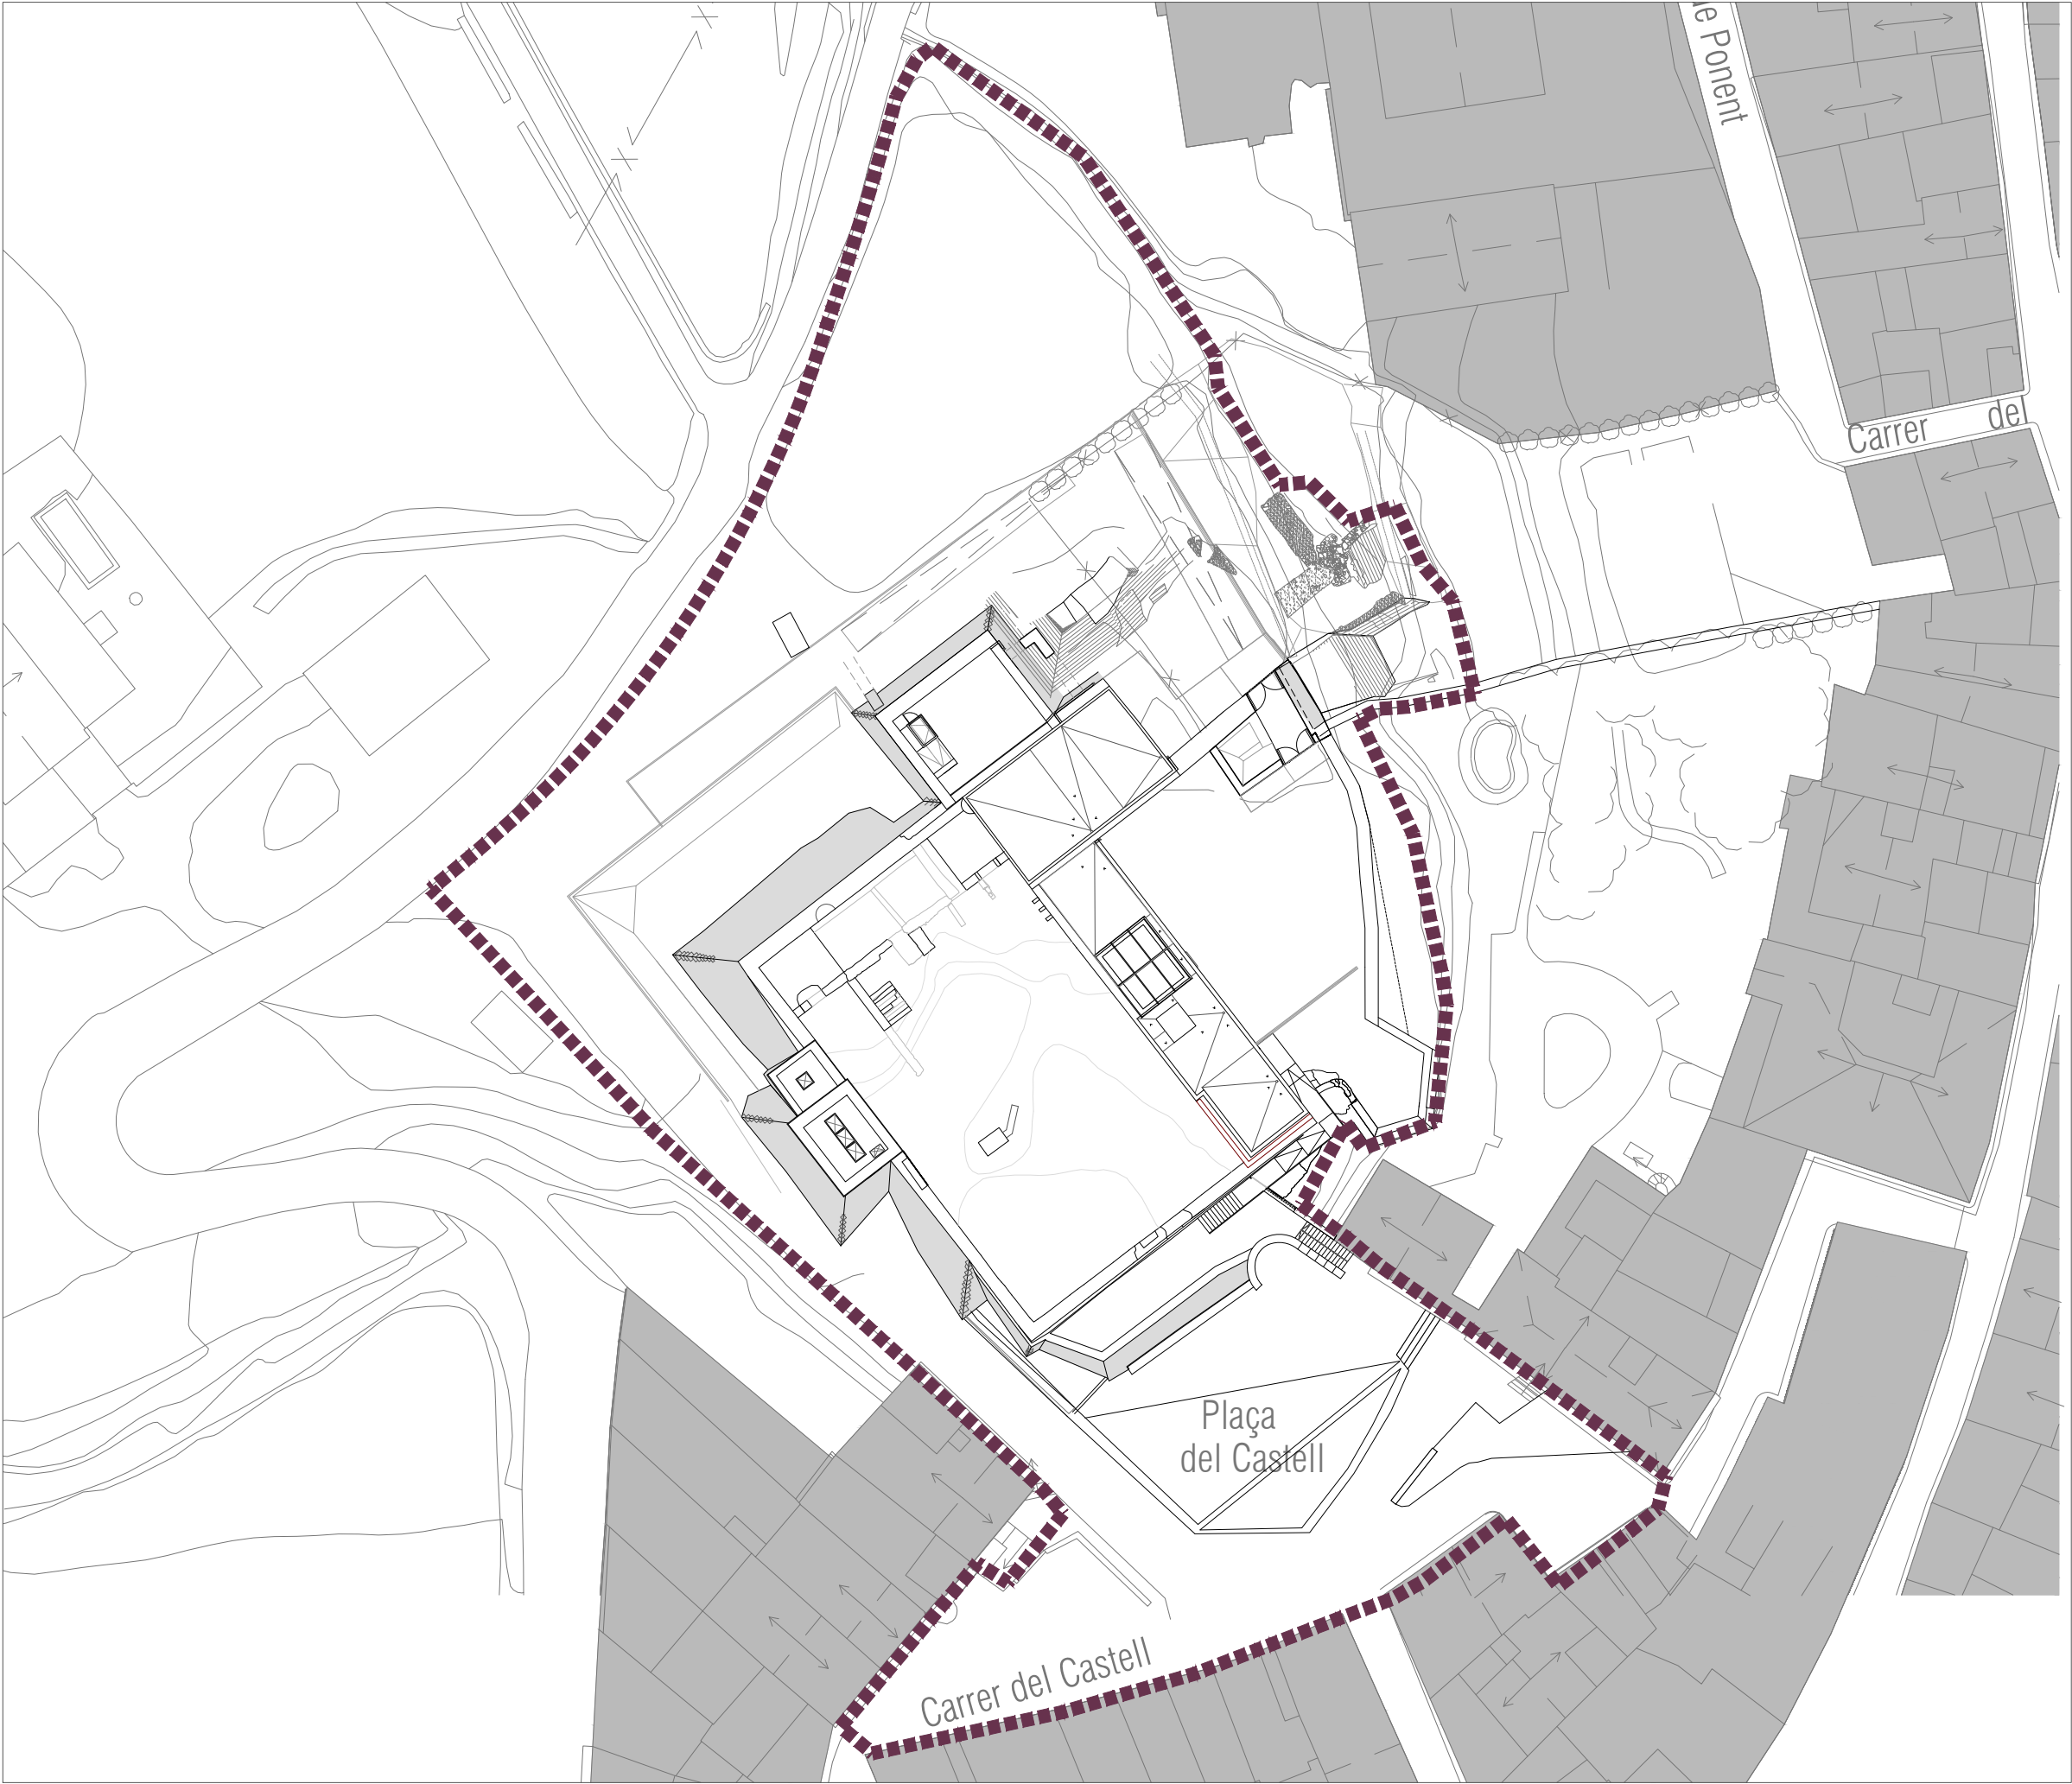

 ÀMBIT DEL PLA ESPECIAL



PLA ESPECIAL DE
PROTECCIÓ DEL
CASTELL DE VALLMOLL

SITUACIÓ VALLMOLL,
ALT CAMP

PROMOTOR AJUNTAMENT
DE VALLMOLL

EXPEDIENT 21-2023

DATA FEBRER 2024

ESCALA 1/500

0 5 10
PLÀNOL


I-08.5

ESTAT ACTUAL DEL CASTELL
PLANTA COBERTA


RUBÉN HERAS I MIQUEL ORELLANA
ARQUITECTES

[SOFFITTO] ARQUITECTURA SLP


Sant Francesc 23,3r 2a. 43003 Tgn
soffitto@coac.net

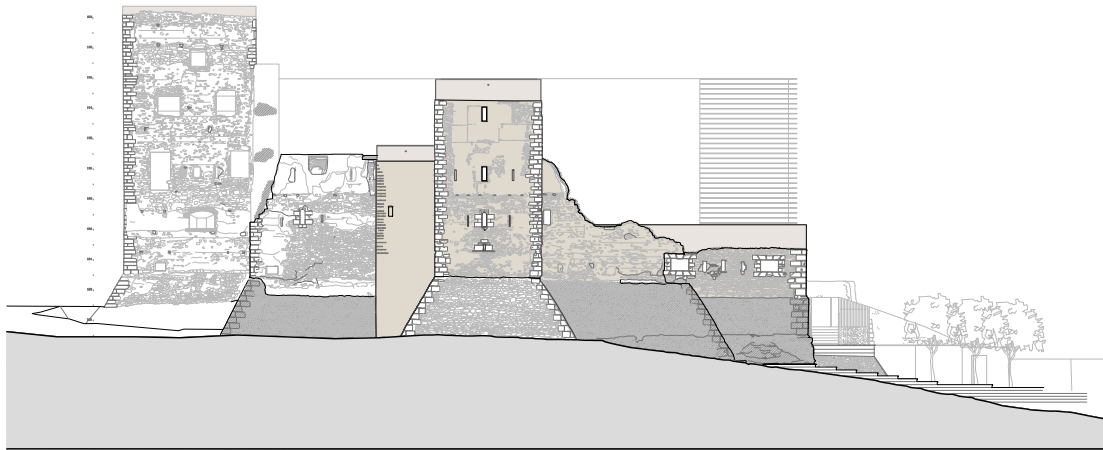


ALÇAT OEST

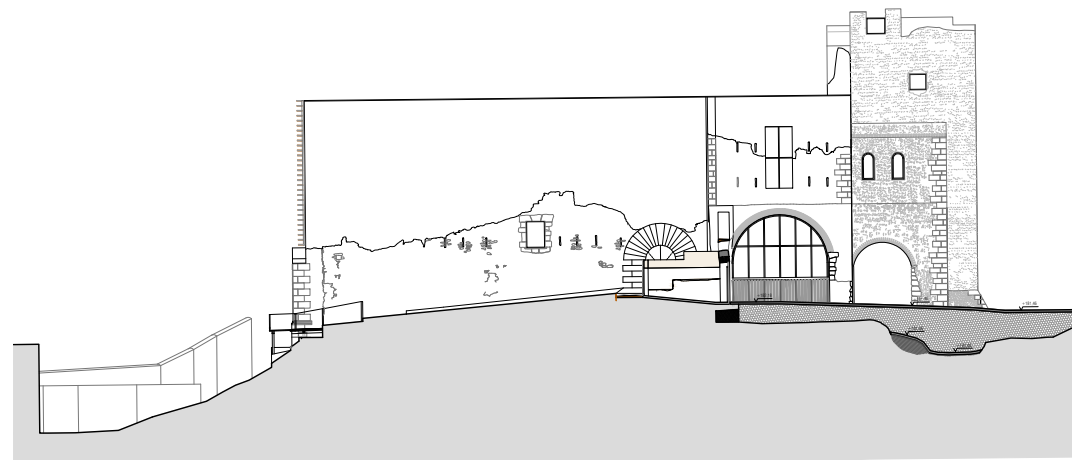


ALÇAT EST

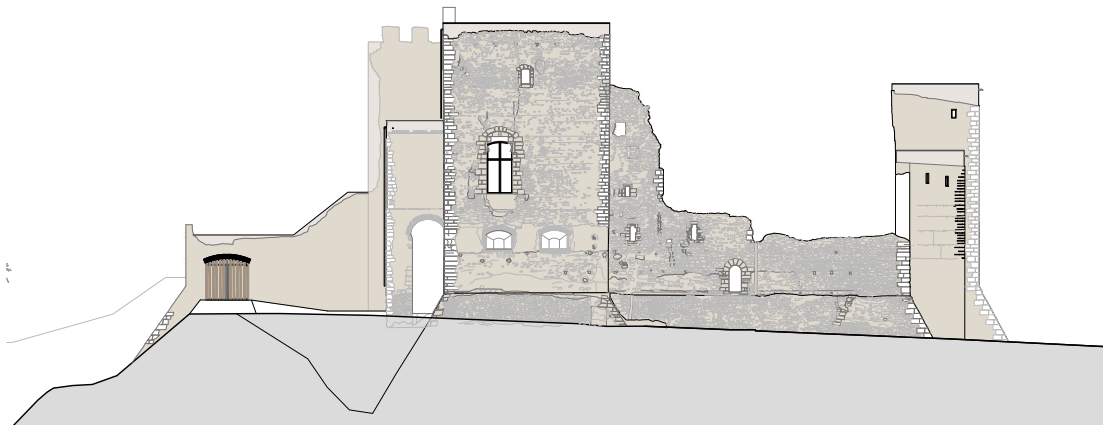


ALÇAT NORD

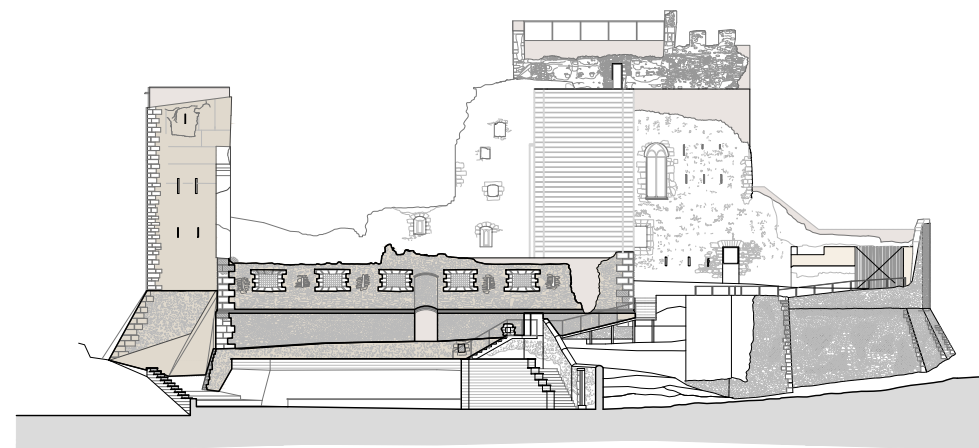

ALÇAT SUD

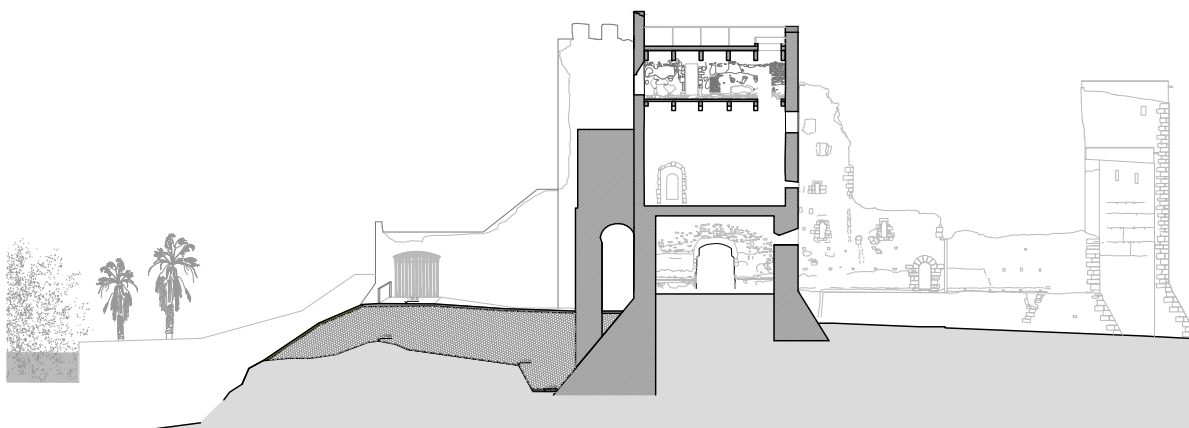

SECCIÓ

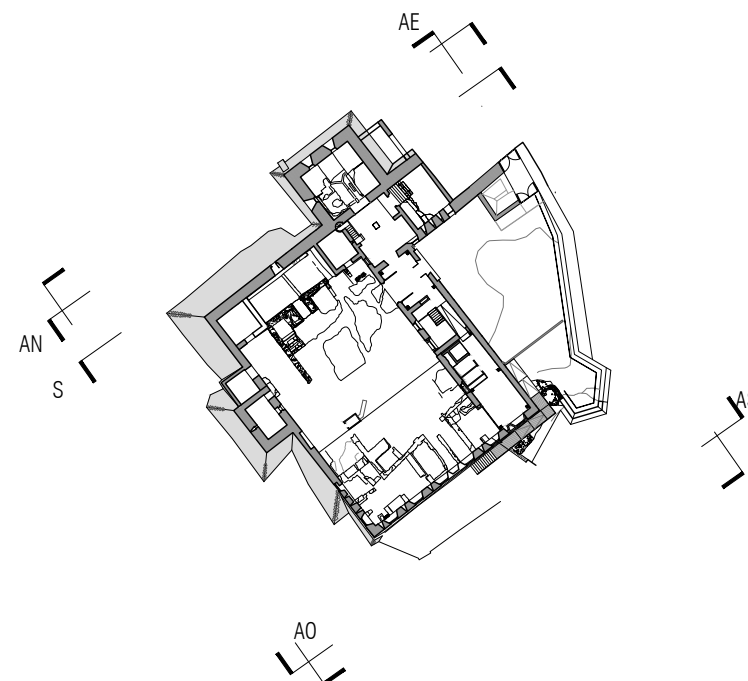

PLA ESPECIAL DE
PROTECCIÓ DEL
CASTELL DE VALLMOLL

SITUACIÓ VALLMOLL,
ALT CAMP

PROMOTOR AJUNTAMENT
DE VALLMOLL

EXPEDIENT 21-2023

DATA FEBRER 2024

ESCALA 1/500

0 5 10

PLÀNOL

I-08.6

ESTAT ACTUAL DEL CASTELL
ALÇATS I SECCIONS

RUBÉN HERAS I MIQUEL ORELLANA
ARQUITECTES

[SOFFITTO] ARQUITECTURA SLP

Sant Francesc 23,3r 2a.43003 Tgn
soffitto@coac.net



**PLA ESPECIAL DE
PROTECCIÓ DEL
CASTELL DE VALLMOLL**

SITUACIÓ

VALLMOLL,
ALT CAMP

PROMOTOR

AJUNTAMENT
DE VALLMOLL

EXPEDIENT

21-2023

DATA

FEBRER 2024

ESCALA

1/1000

0 10 20

PLÀNOL


0-01

QUALIFICACIÓ URBANÍSTICA

RUBÉN HERAS I MIQUEL ORELLANA
ARQUITECTES

[SOFFITTO] ARQUITECTURA SLP

Sant Francesc 23,3r 2a.43003 Tgn
soffitto@coac.net

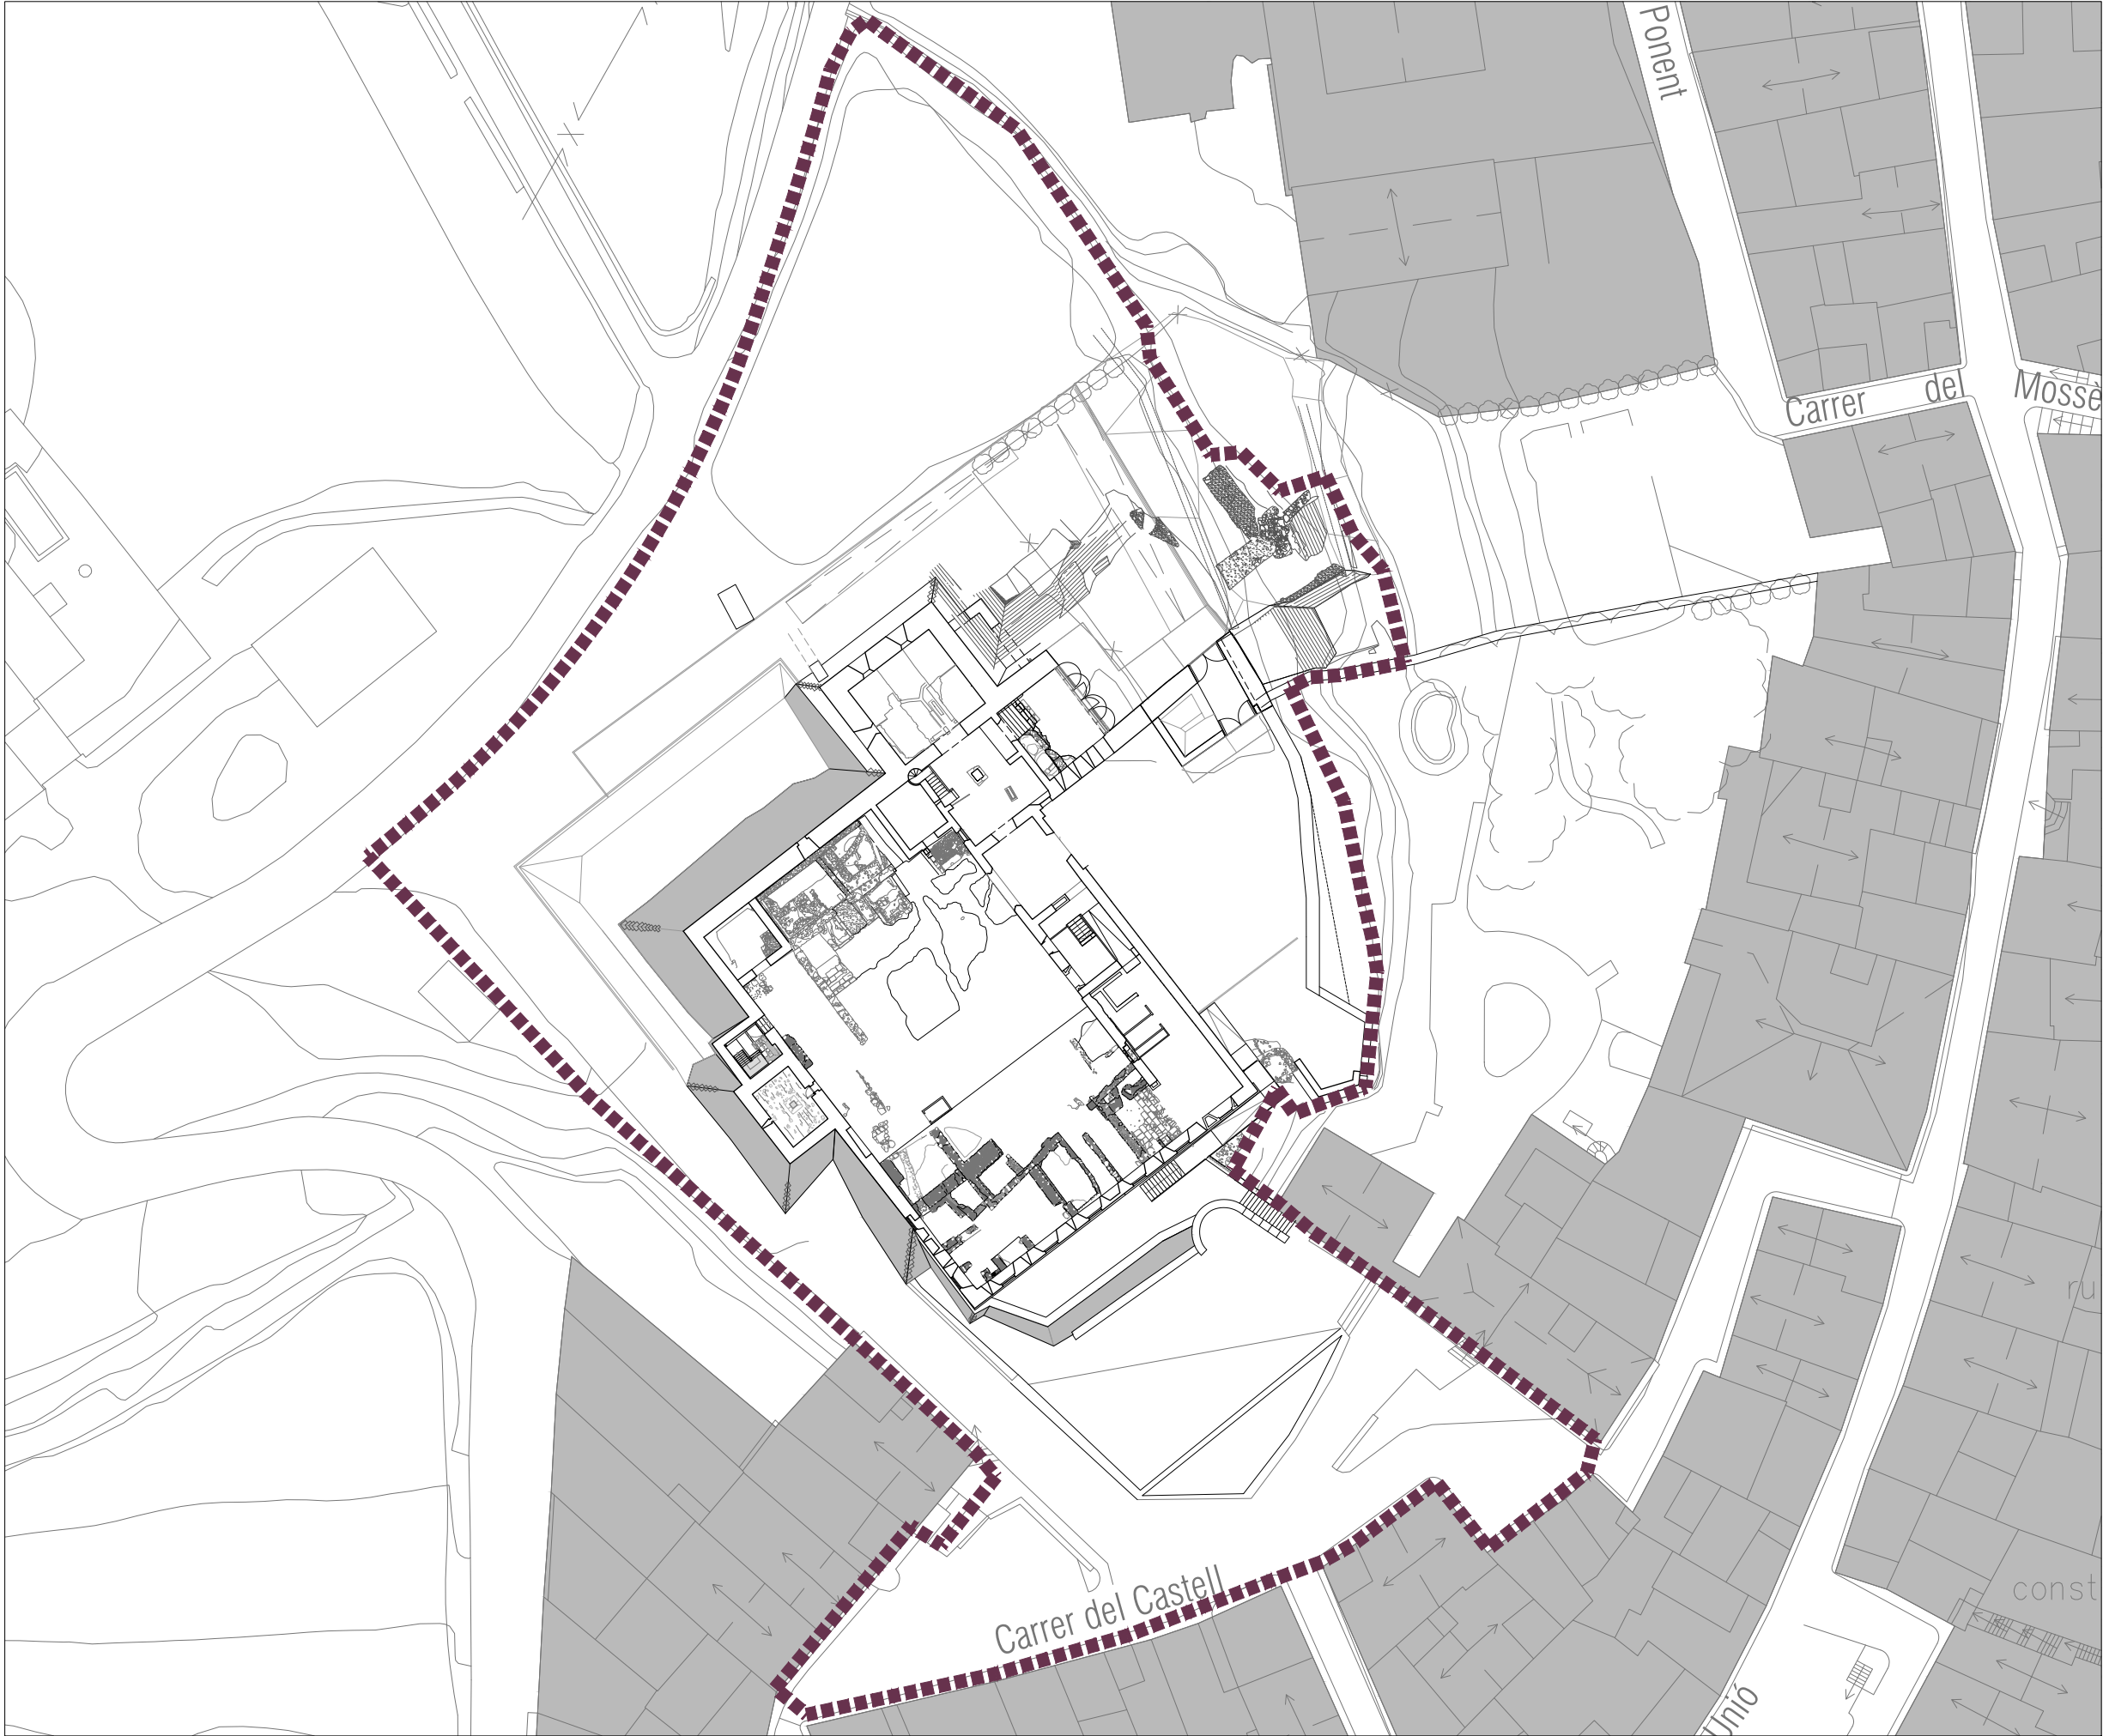

 ÀMBIT DEL PLA ESPECIAL

 Àrea d'expectativa arqueològica

 PLA ESPECIAL DE
PROTECCIÓ DEL
CASTELL DE VALLMOLL

SITUACIÓ VALLMOLL,
ALT CAMP

PROMOTOR AJUNTAMENT
DE VALLMOLL

EXPEDIENT 21-2023

DATA FEBRER 2024

ESCALA 1/500

0 5 10 
PLÀNOL

0-02

ÀREES D'EXPECTATIVA
ARQUEOLÒGICA

RUBÉN HERAS I MIQUEL ORELLANA
ARQUITECTES

[SOFFITTO] ARQUITECTURA SLP

Sant Francesc 23,3r 2a, 43003 Tgn
soffitto@coac.net